


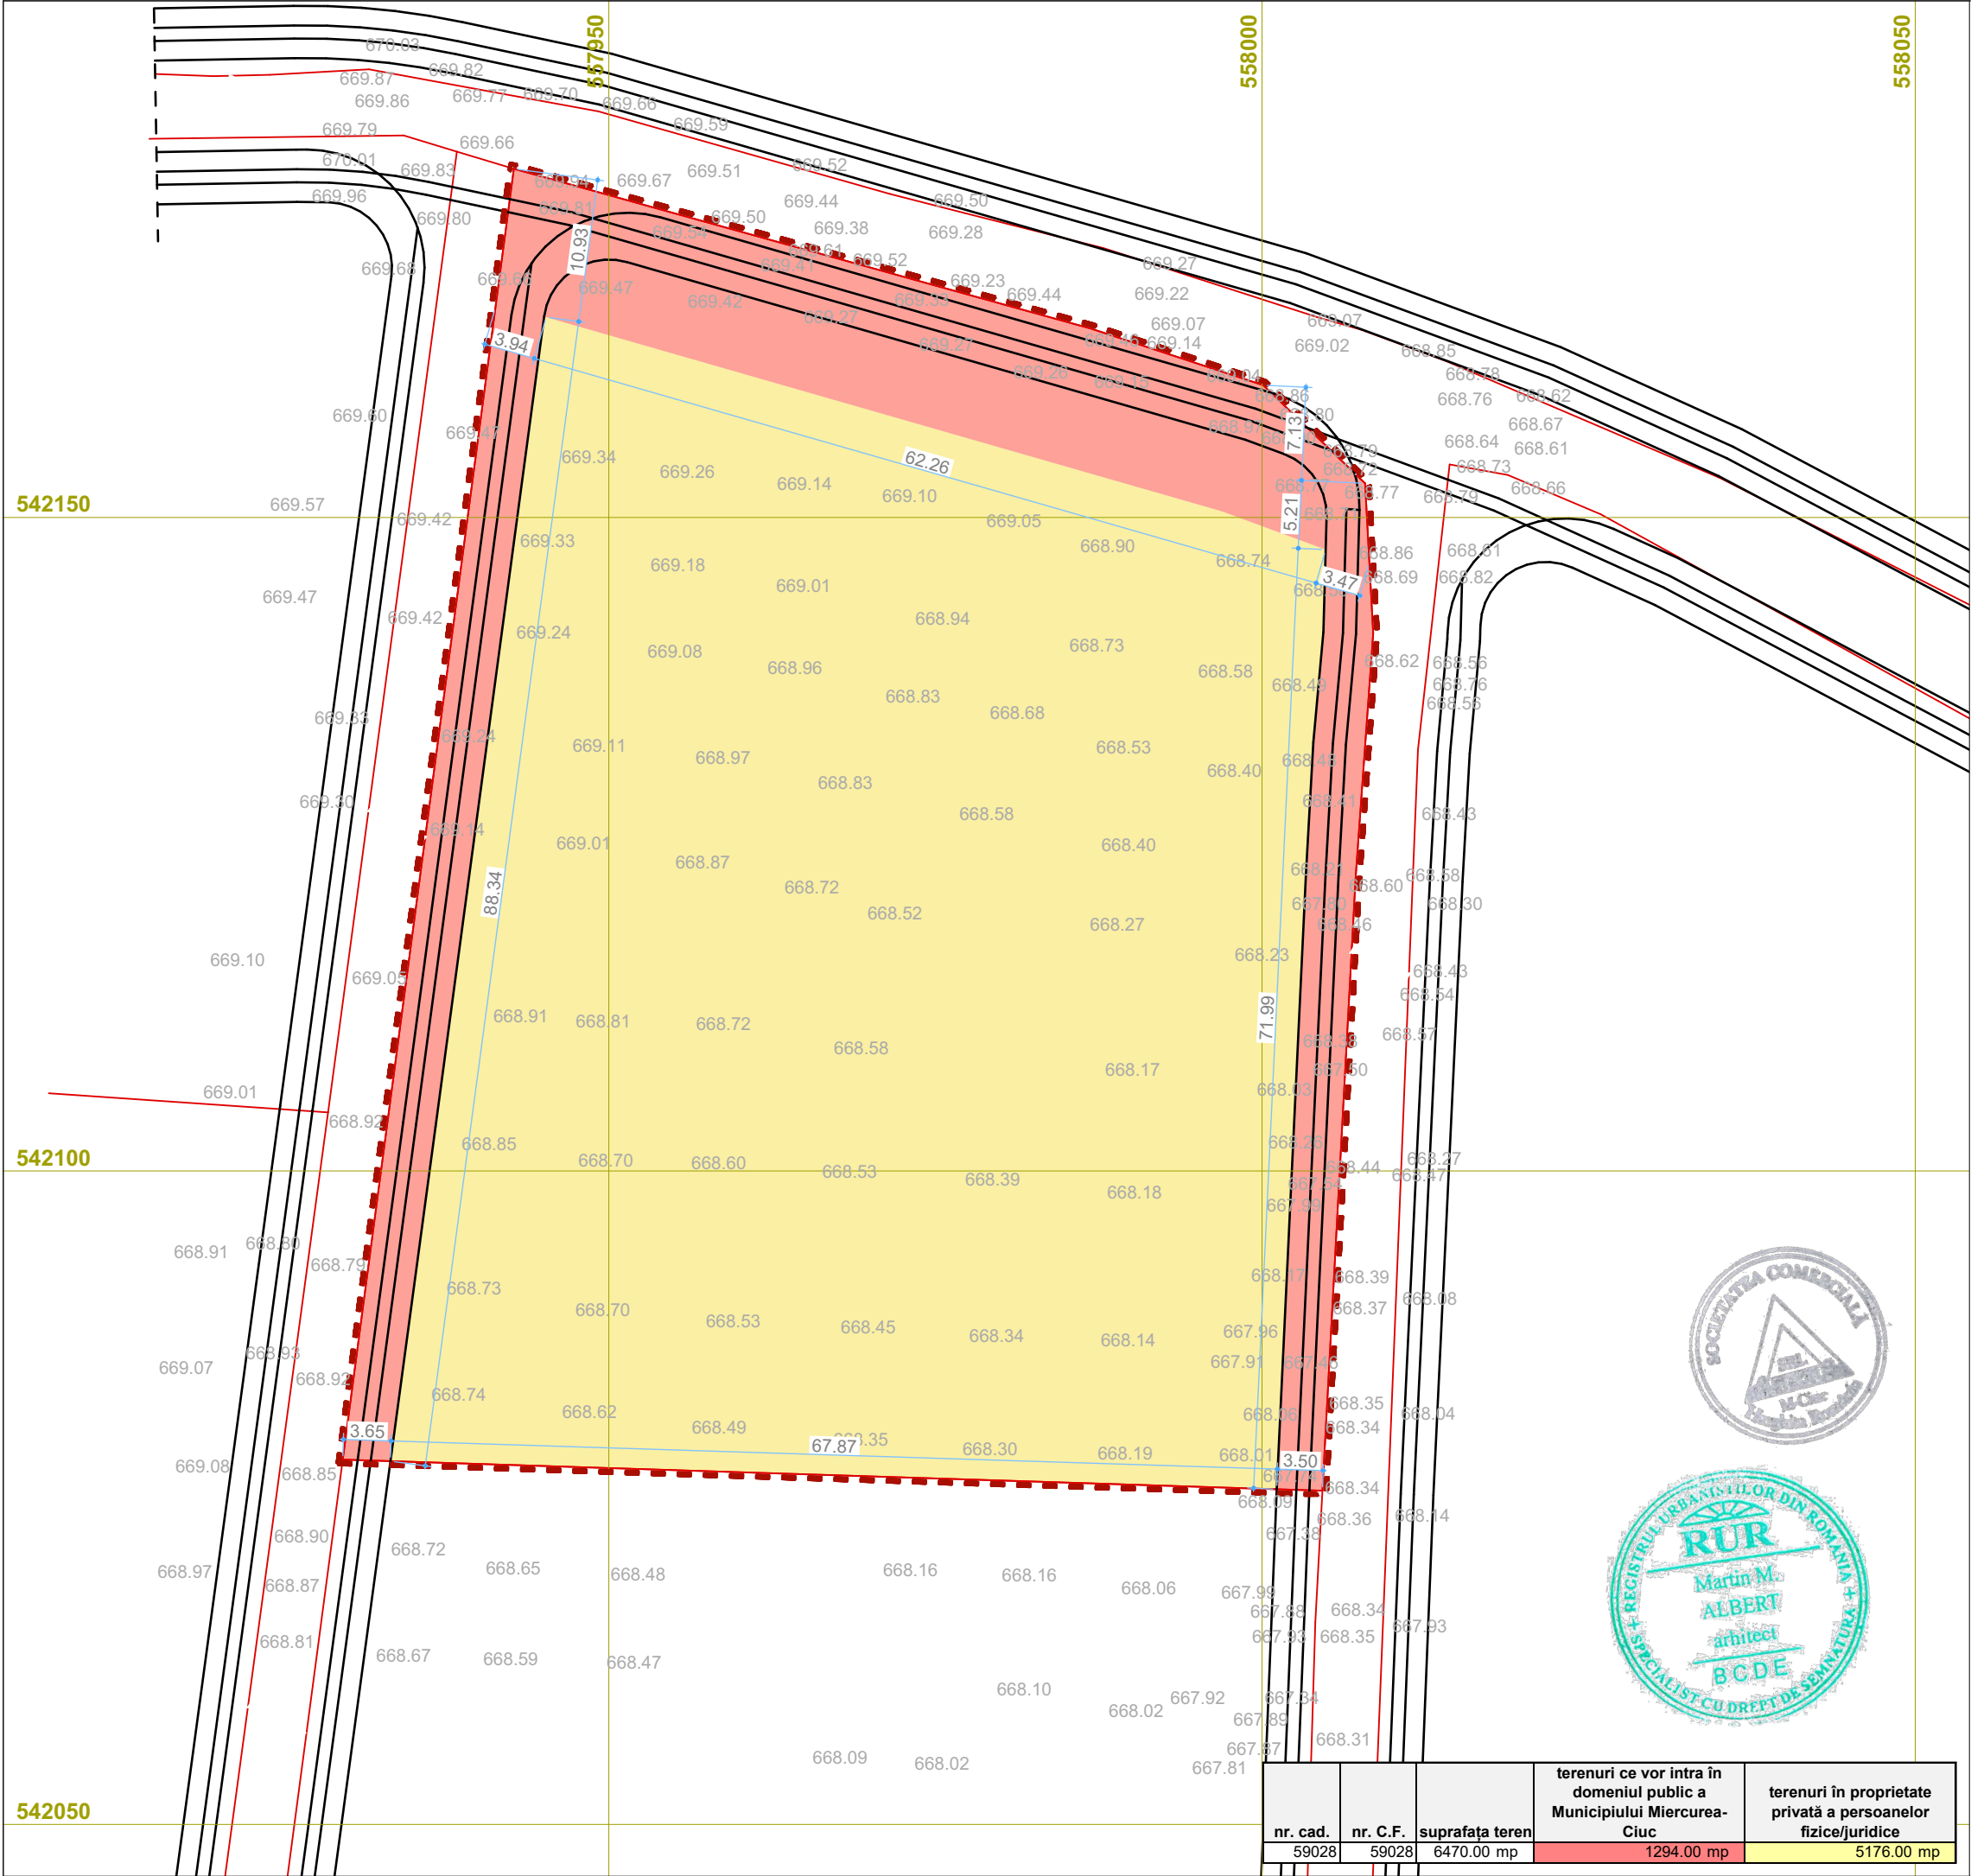

LEGENDĂ

- limita zona studiată
- limita parcela existentă
- teren în proprietate privată
- teren ce se va transfera din domeniul privat în domeniul public

Proiectant general:
S.C. ARHITECTURA S.R.L.
Miercurea-Ciuc, str. Zöld Péter nr. 19, jud. Harghita, tel: 0744593694

specificație	nume	semnătura
Șef proiect:	arh. ALBERT Martin	
Atestat R.U.R. B, C, D, E	arh. ALBERT Martin	
Atestat R.U.R. D _{z1} , D _{z2} , E	arh. LÁSZLÓ Beáta	
Proiectat:	arh. ALBERT Martin	
	arh. LÁSZLÓ Beáta	
Proiect CAD:	arh. LÁSZLÓ Beáta	

Beneficiar:
KOSKA TIBOR

Titlu proiect:
ELABORARE PLAN URBANISTIC ZONAL (PUZ) PENTRU REGLEMENTAREA TERENUL STUDIAT (ZONĂ DE LOCUIT)

Amplasament:
mun. MIERCUREA-CIUC, str. CSIBA nr. fn.

Titlu planșa:
PROPRIETATEA TERENURILOR

Proiect nr. 2124/2026	Faza: P.U.Z.	Data: aprilie 2026	Scara: 1:500	Planșa: U-07
-----------------------	--------------	--------------------	--------------	--------------

nr. cad.	nr. C.F.	suprafața teren	terenuri ce vor intra în domeniul public a Municipiului Miercurea-Ciuc	terenuri în proprietate privată a persoanelor fizice/juridice
59028	59028	6470.00 mp	1294.00 mp	5176.00 mp