



JUDEȚUL HARGHITA

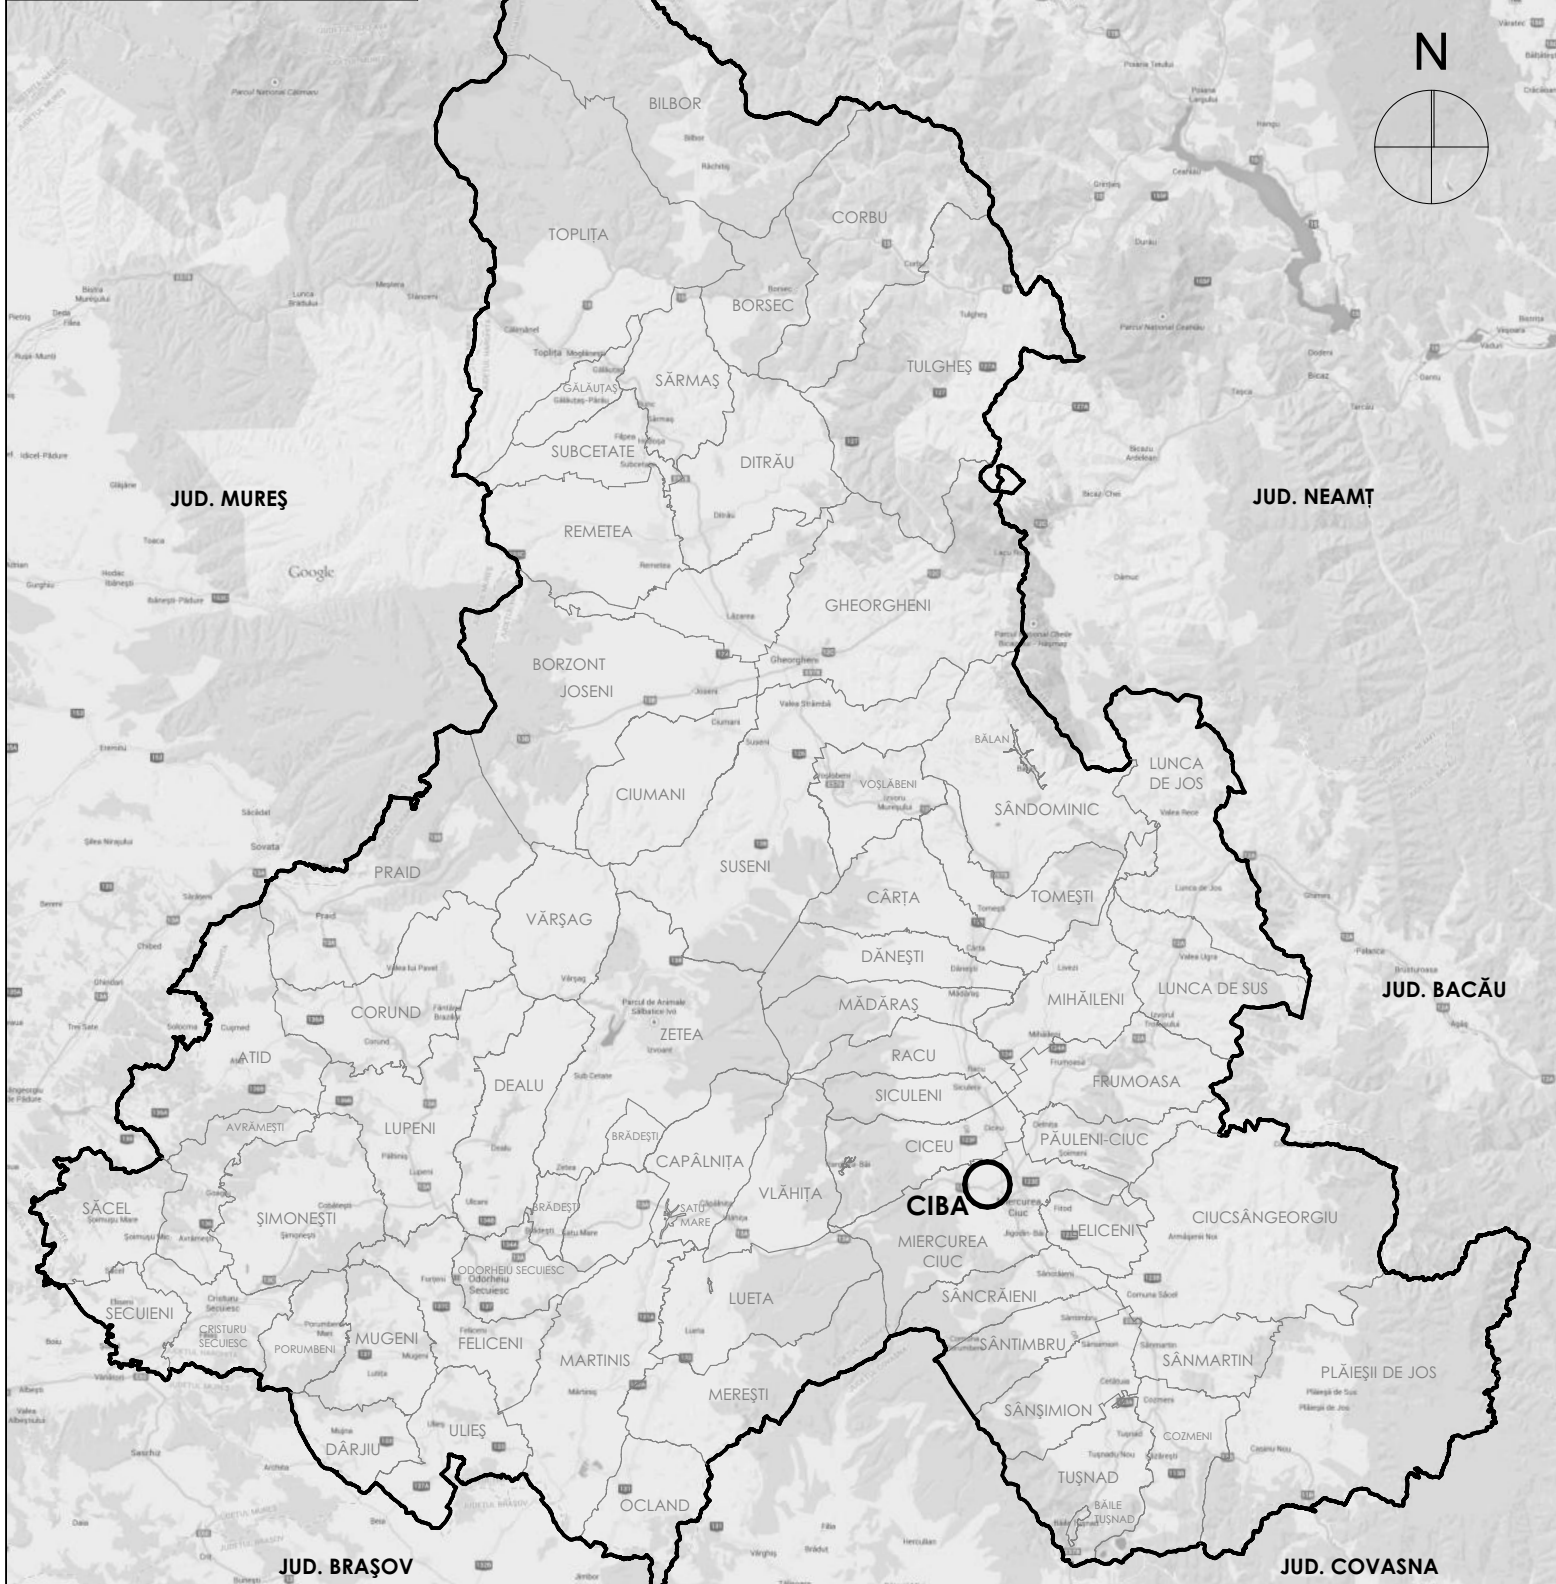

- limita administrativă județeană
- limita unităților administrative teritoriale
- poziționarea amplasamentului pe harta județeană
- limita de proprietate
- pârâul Capolnaș
- rețele electrice de medie tensiune
- Arie naturală de interes comunitar ROSPA 00334 Depresiunea și Munții Ciceului
- zonă de risc la inundații

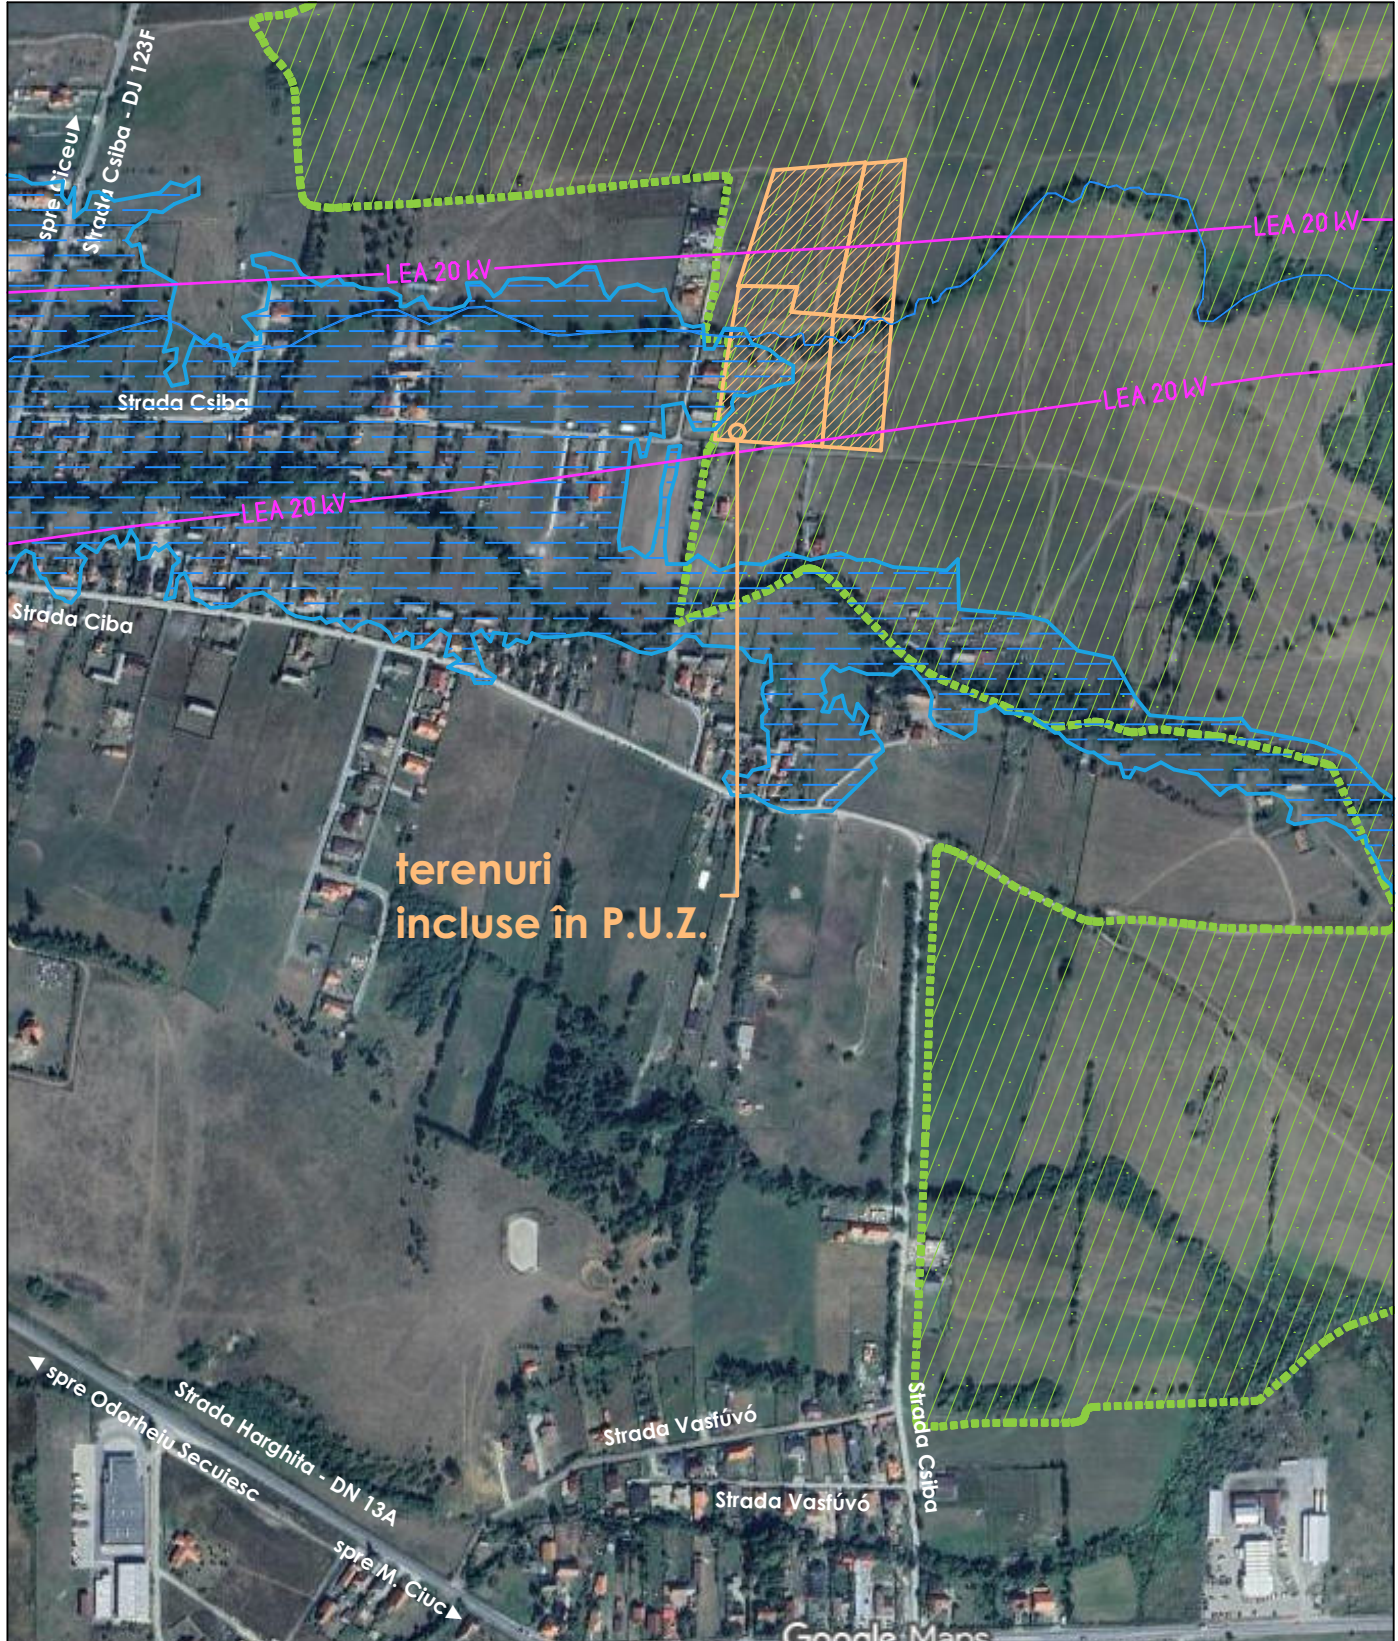

șef proiect: arh. Köllő Miklós

proiectat: arh. Köllő Miklós

desenat: Kelemen Árpád

beneficiar:

P.U.Z. pentru introducerea terenului extravilan în intravilan în scopul parcelării și amenajării zonei rezidențiale

titlu planșă:

PORTA GHEORGHENSIS

s.r.l. cu nr. înregistrare în registrul comerțului J19/11/2007

adresă: jud. Harghita, mun. Gheorgheni, Piața Libertății 8/3

fax: (+4)0266363510 | tel: (+4)0729040040 | e-mail: portagheorghensis@gmail.com

arhitectură | restaurare | urbanism

Fülöp Béla

nr. proiect: P 200

data: iun. 2026

faza: PUZ

reviză: 00

nr. planșă: 00

scara: 1:6000

PLAN DE ÎNCADRARE

clasa de importanță conf. P100/2013: -

cat. de importanță conf. HG 766/1997: -

seismicitate conf. P100/2013: -

nr. proiect: P 200

data: iun. 2026


faza: PUZ

reviză: 00

nr. planșă: 00


scara: 1:6000






Toate datele și informațiile conținute în acest document sunt protejate prin drepturi de proprietate intelectuală. Conținutul acestui document este protejat prin Legea 8/1996, cu modificările și completările ulterioare. Acest document și conținutul acestuia (în special idei, principii și soluții arhitecturale) nu pot fi copiate, reproduse, publicate, transmise, transferate sau distribuite în orice mod, decât cu acordul prealabil în scris al firmei s.c. Porta Gheorghensis s.r.l.

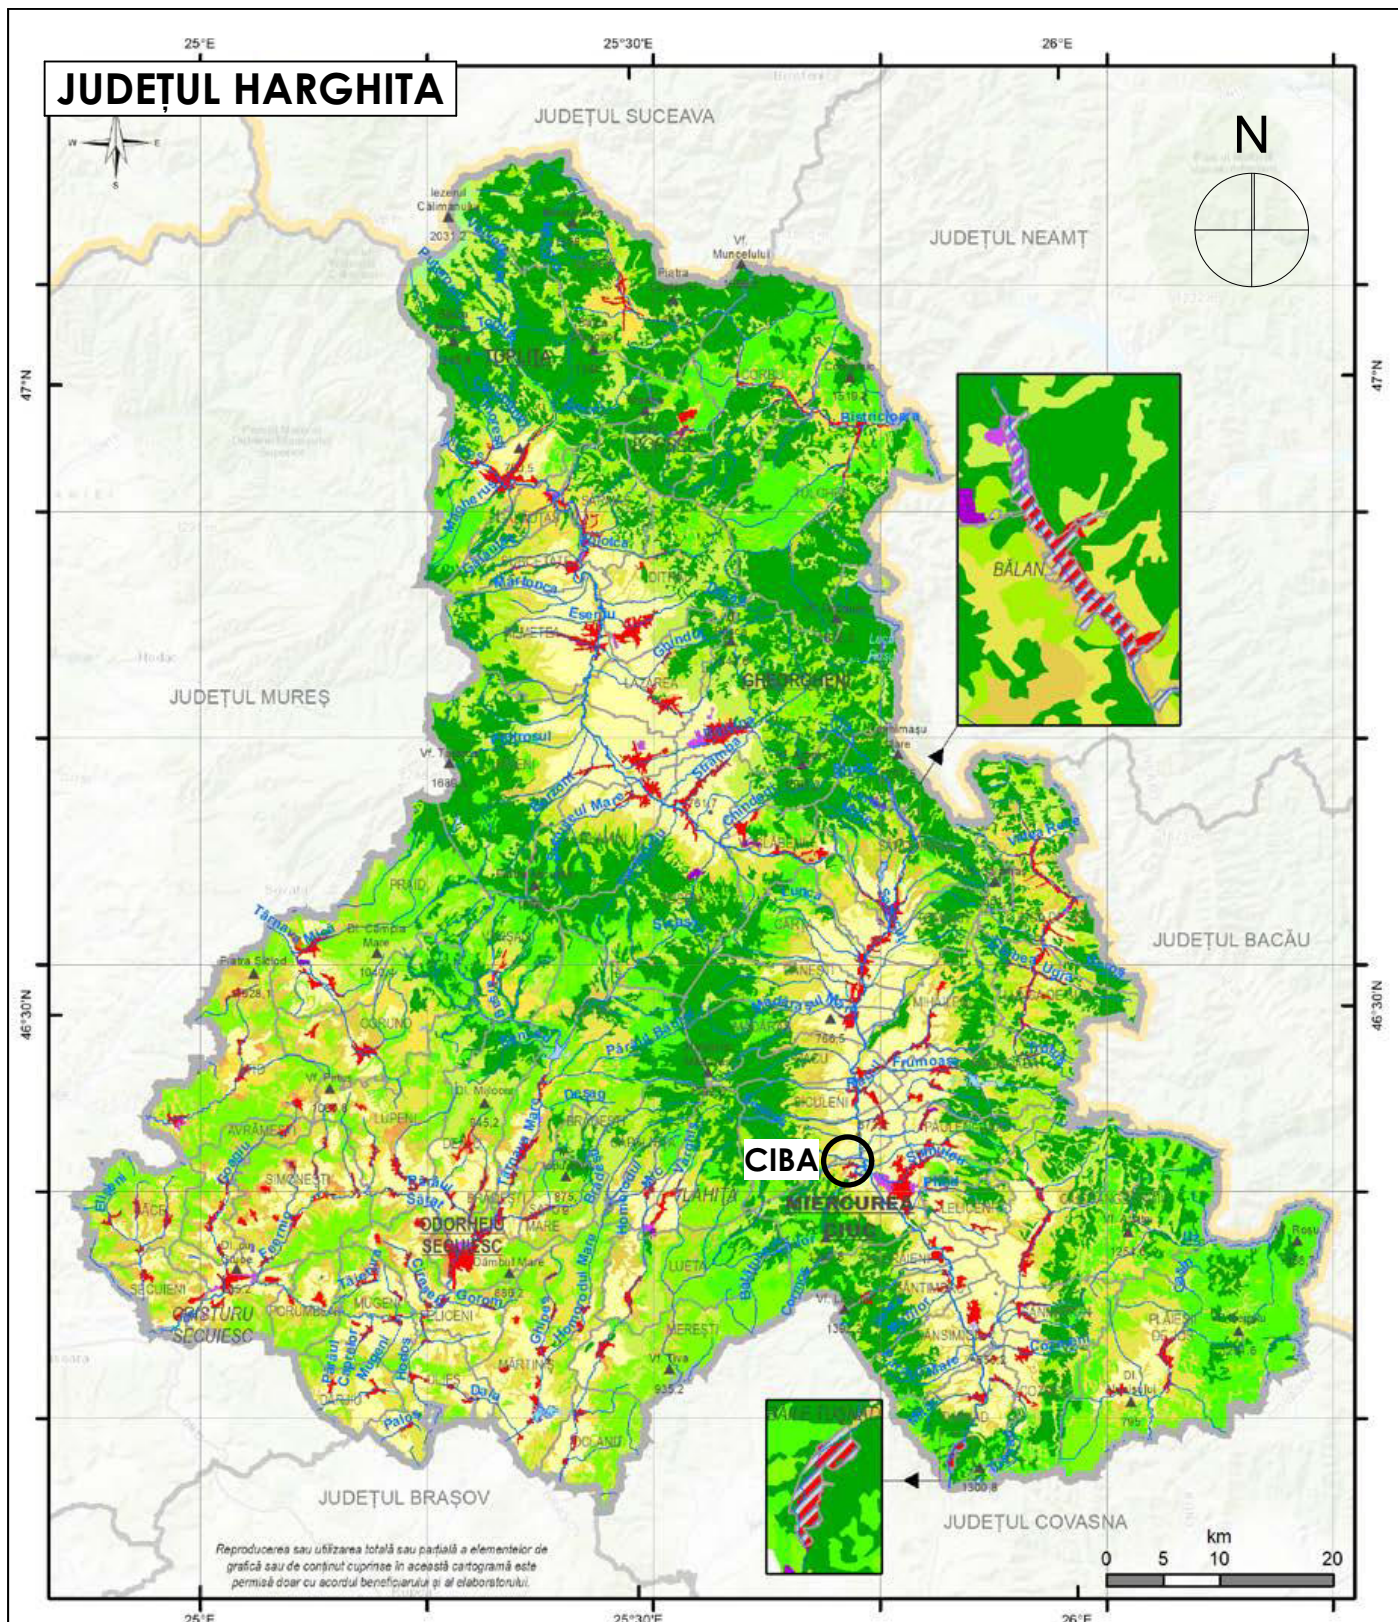

○ poziționarea amplasamentului pe harta județeană

PORTA GHEORGHENSIS s.r.l. cu nr. înregistrare în registrul comerțului J19/11/2007 adresă: jud. Harghita, mun. Gheorgheni, Piața Libertății 8/3 fax: (+4)0266363510 tel: (+4)0729040040 e-mail: portagheorghensis@gmail.com arhitectură restaurare urbanism		clasa de importanță conf. P100/2013: - cat. de importanță conf. HG 766/1997: - seismicitate conf. P100/2013: -	
șef proiect: arh. Köllő Miklós proiectat: arh. Köllő Miklós desenat: Kelemen Árpád	beneficiar: str. Patinoarului, nr. 5, mun. Miercurea Ciuc, jud. Harghita P.U.Z. pentru introducerea teren extravilan în intravilan în scopul parcelării și amenajării zonei rezidențiale titlu proiect: str. Csiba, nr. FN, mun. Miercurea Ciuc, jud. Harghita RELAȚIA CU PLANURILE DE AMENAJARE A TERITORIULUI JUDEȚEAN titlu planșă:	Fülöp Béla nr. proiect: P 200 data: iun. 2026 faza: PUZ reviză: 00 nr. planșă: 01 scara:	
Toate datele și informațiile conținute în acest document sunt protejate prin drepturi de proprietate intelectuală. Conținutul acestui document este protejat prin Legea 8/1996, cu modificările și completările ulterioare. Acest document și conținutul acestuia (în special ideile, principiile și soluțiile arhitecturale) nu pot fi copiate, reproduse, publicate, transmise, transferate sau distribuite și comercializate în orice mod, decât cu acordul prealabil în scris al firmei s.c. Porta Gheorghensis s.r.l.			

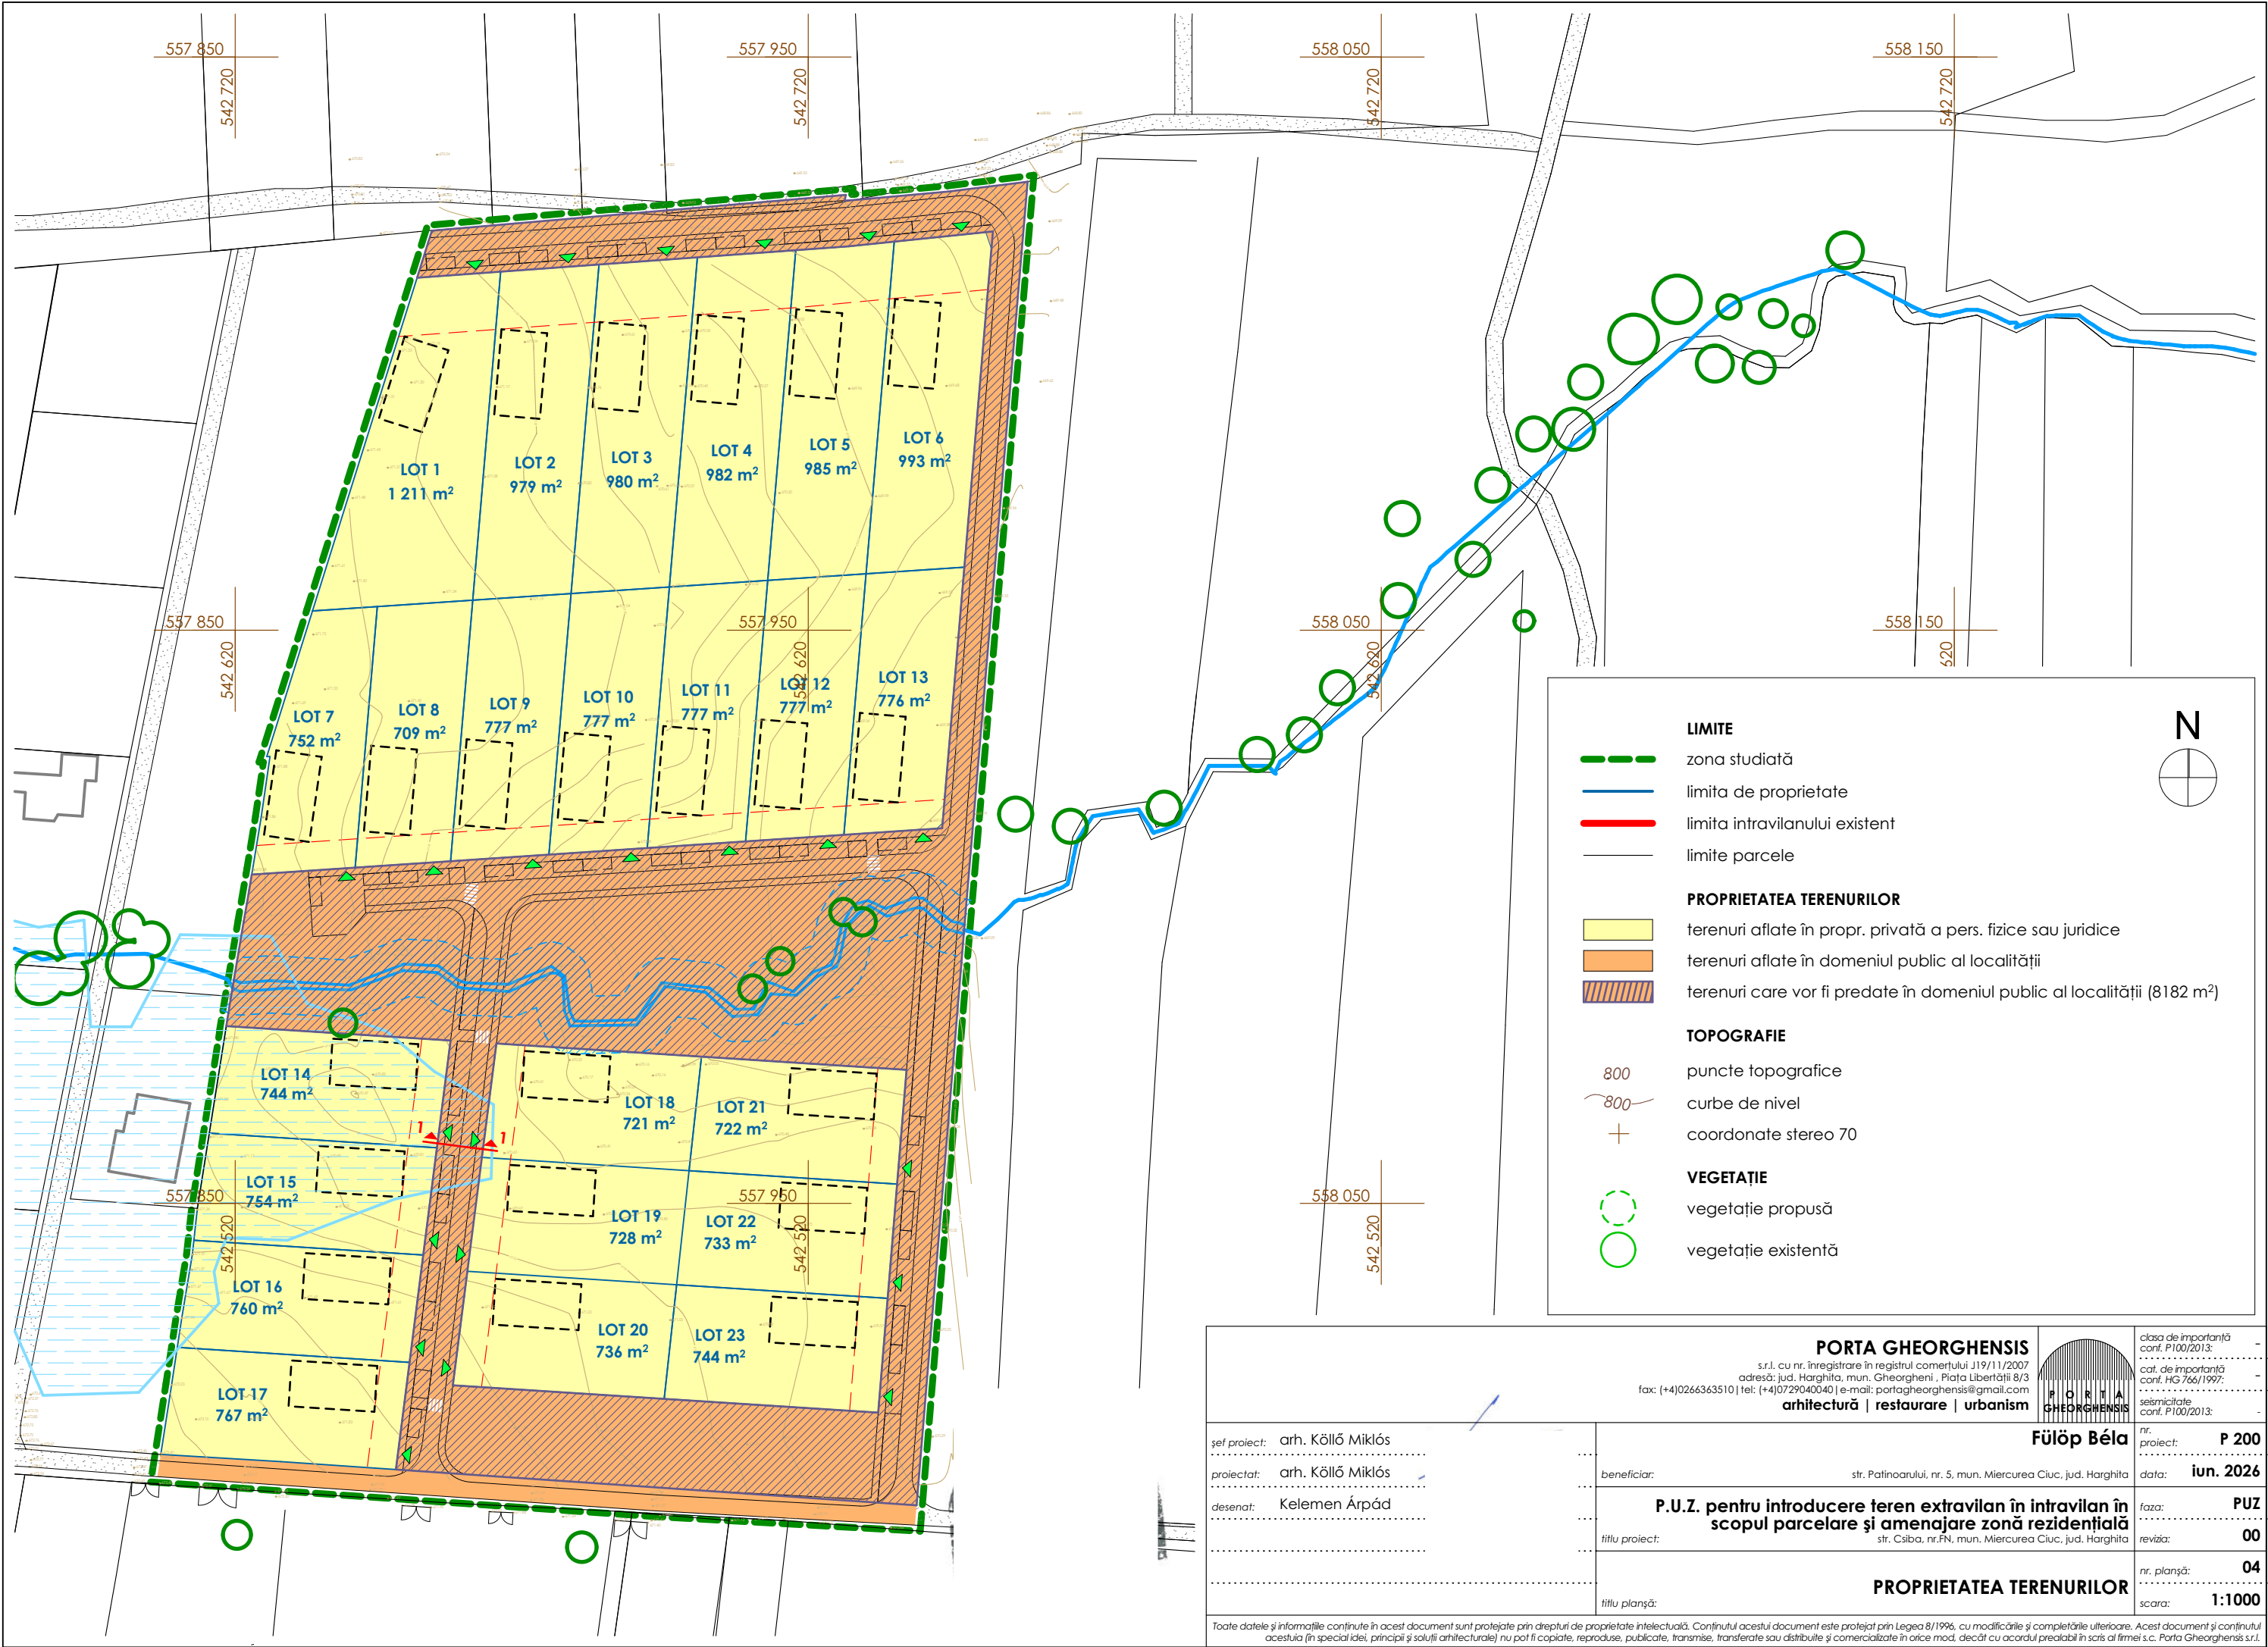

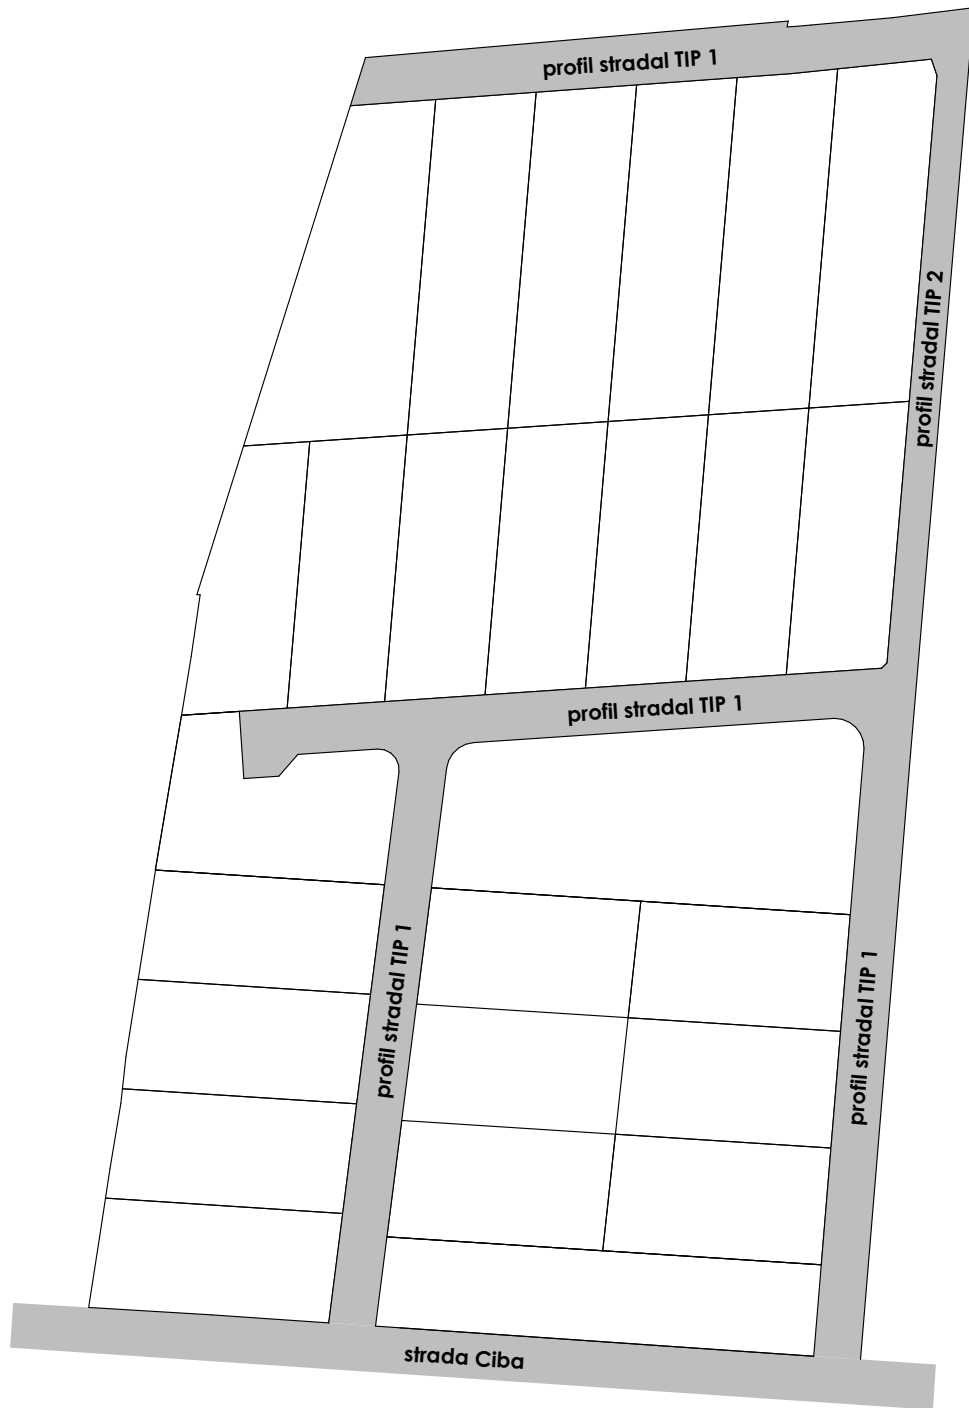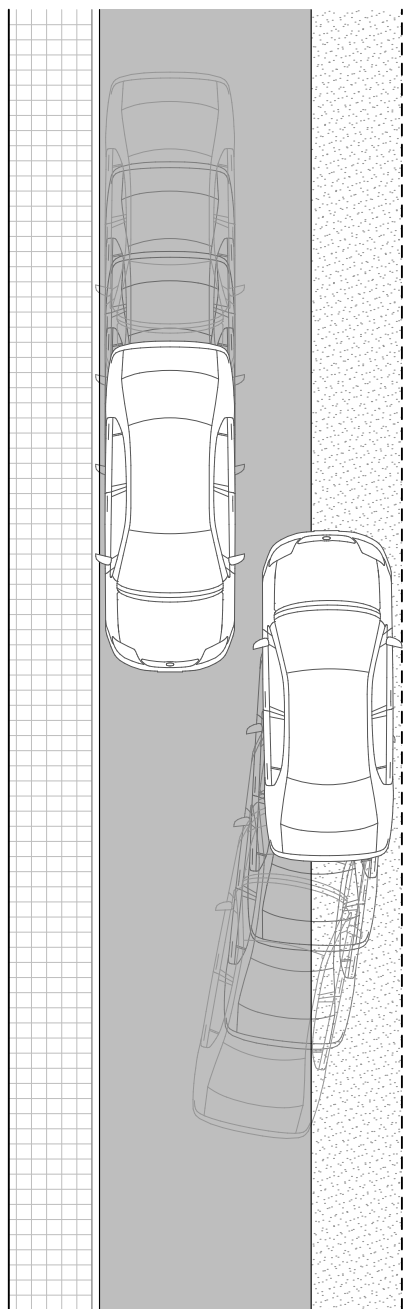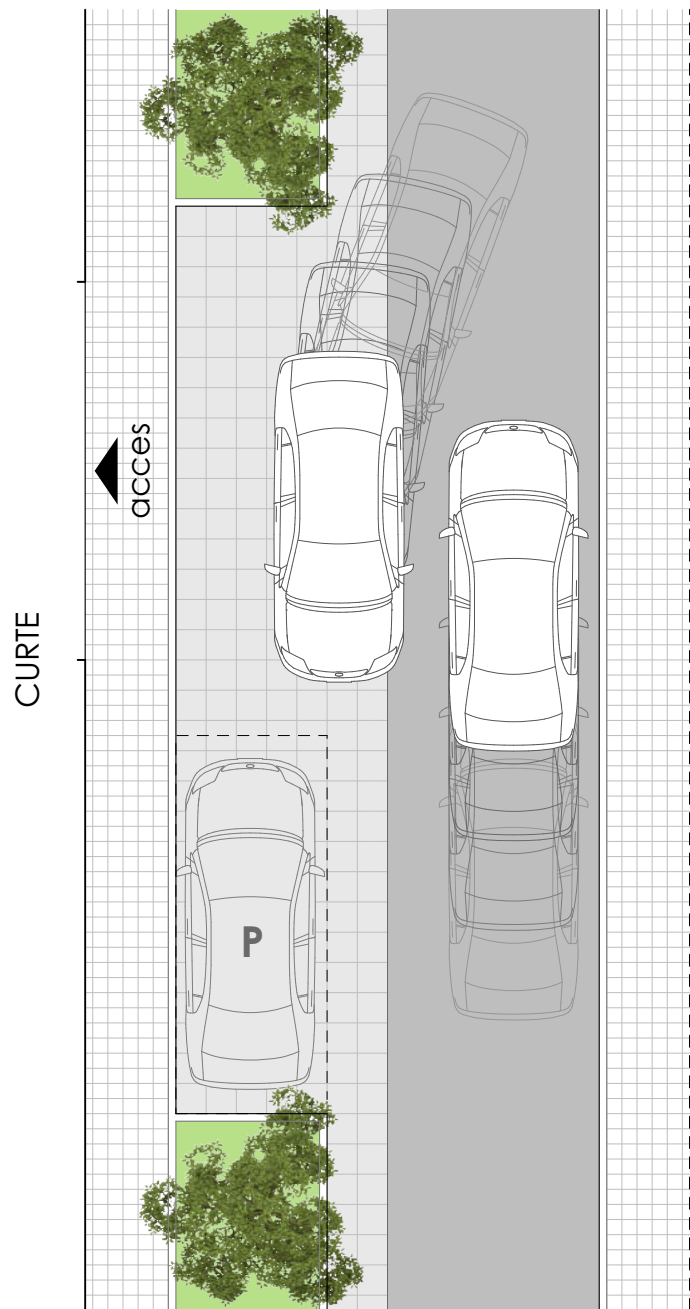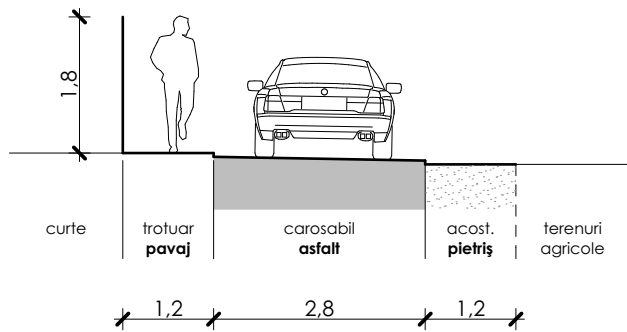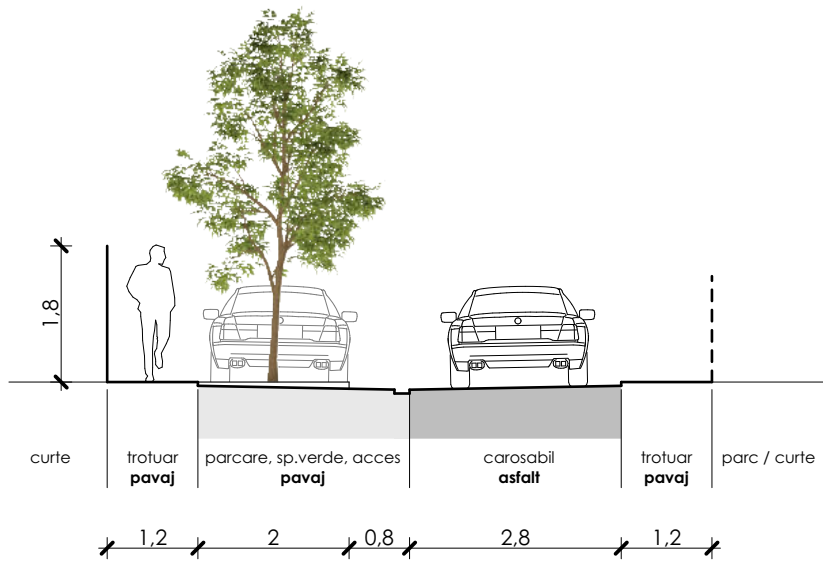

profil stradal TIP 1

profil stradal TIP 2

șef proiect: arh. Köllő Miklós proiectat: arh. Köllő Miklós desenat: Kelemen Árpád		beneficiar: str. Patinoarului, nr. 5, mun. Miercurea Ciuc, jud. Harghita P.U.Z. pentru introducerea teren extravilan în intravilan în scopul parcelare și amenajare zonă rezidențială titlu proiect: str. Csiba, nr.FN, mun. Miercurea Ciuc, jud. Harghita PROFILE TRANSVERSALE titlu planșă:		</	
---	--	--	--	---	--