

Table with 4 columns: UTR, Locuiri cu regim redus de înălțime, Rows include categories like L1u-1e, L1u-2e, L1u-3e, L1u-4, etc.

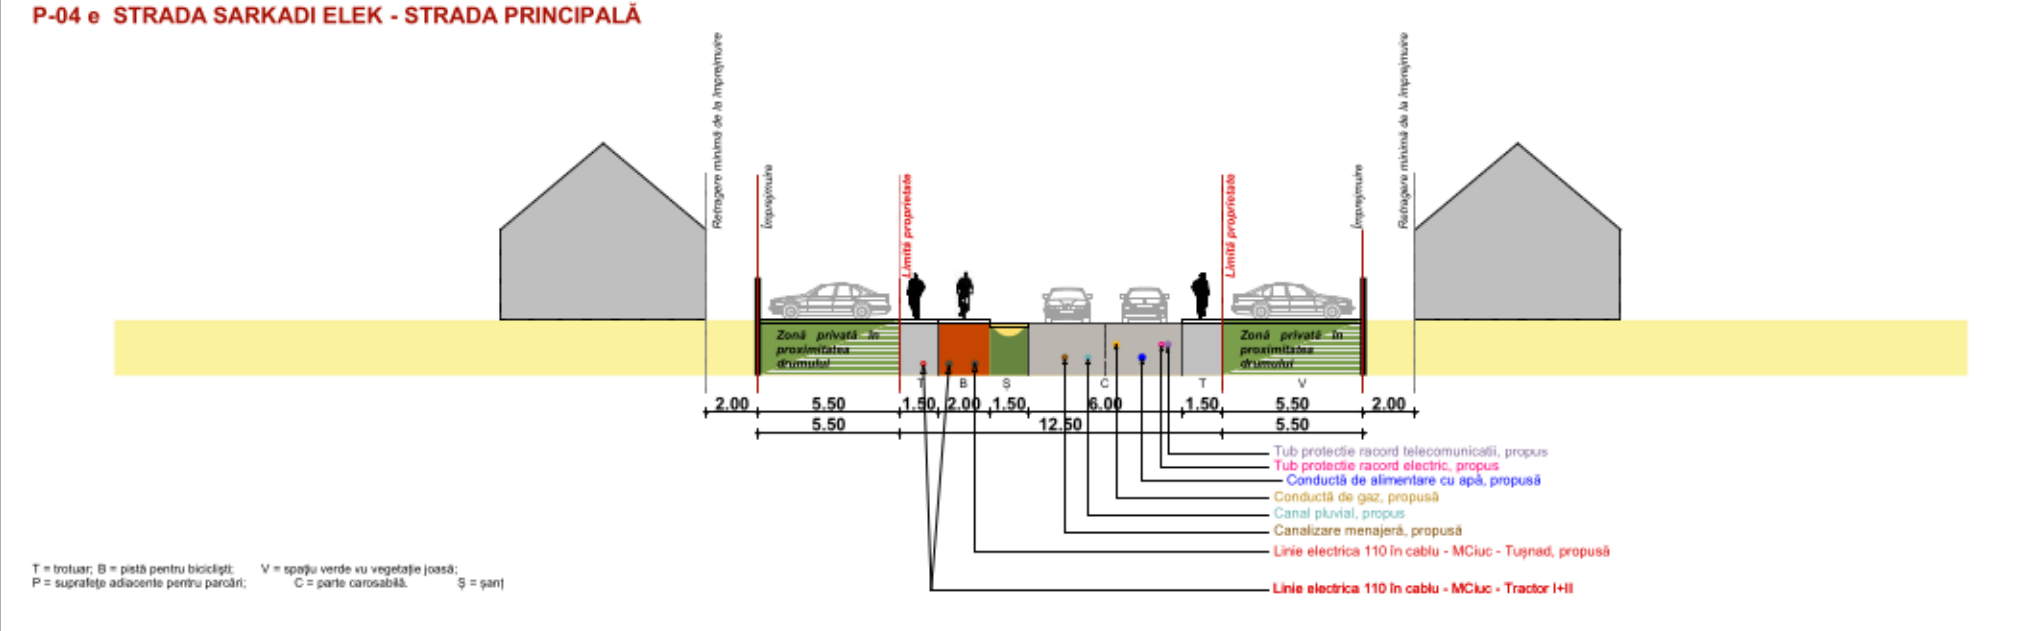
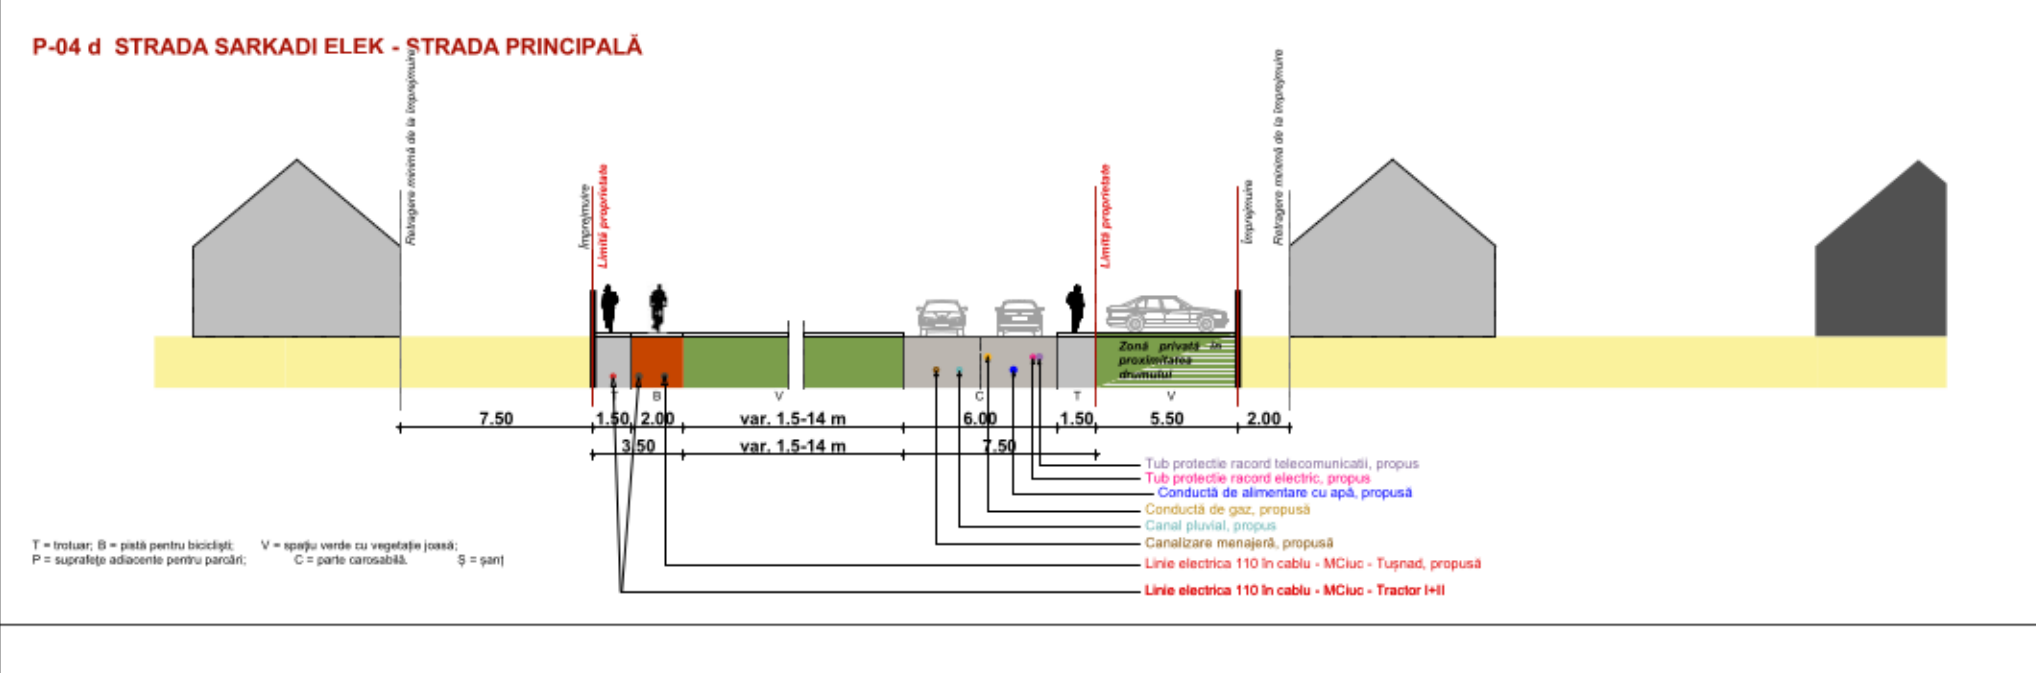
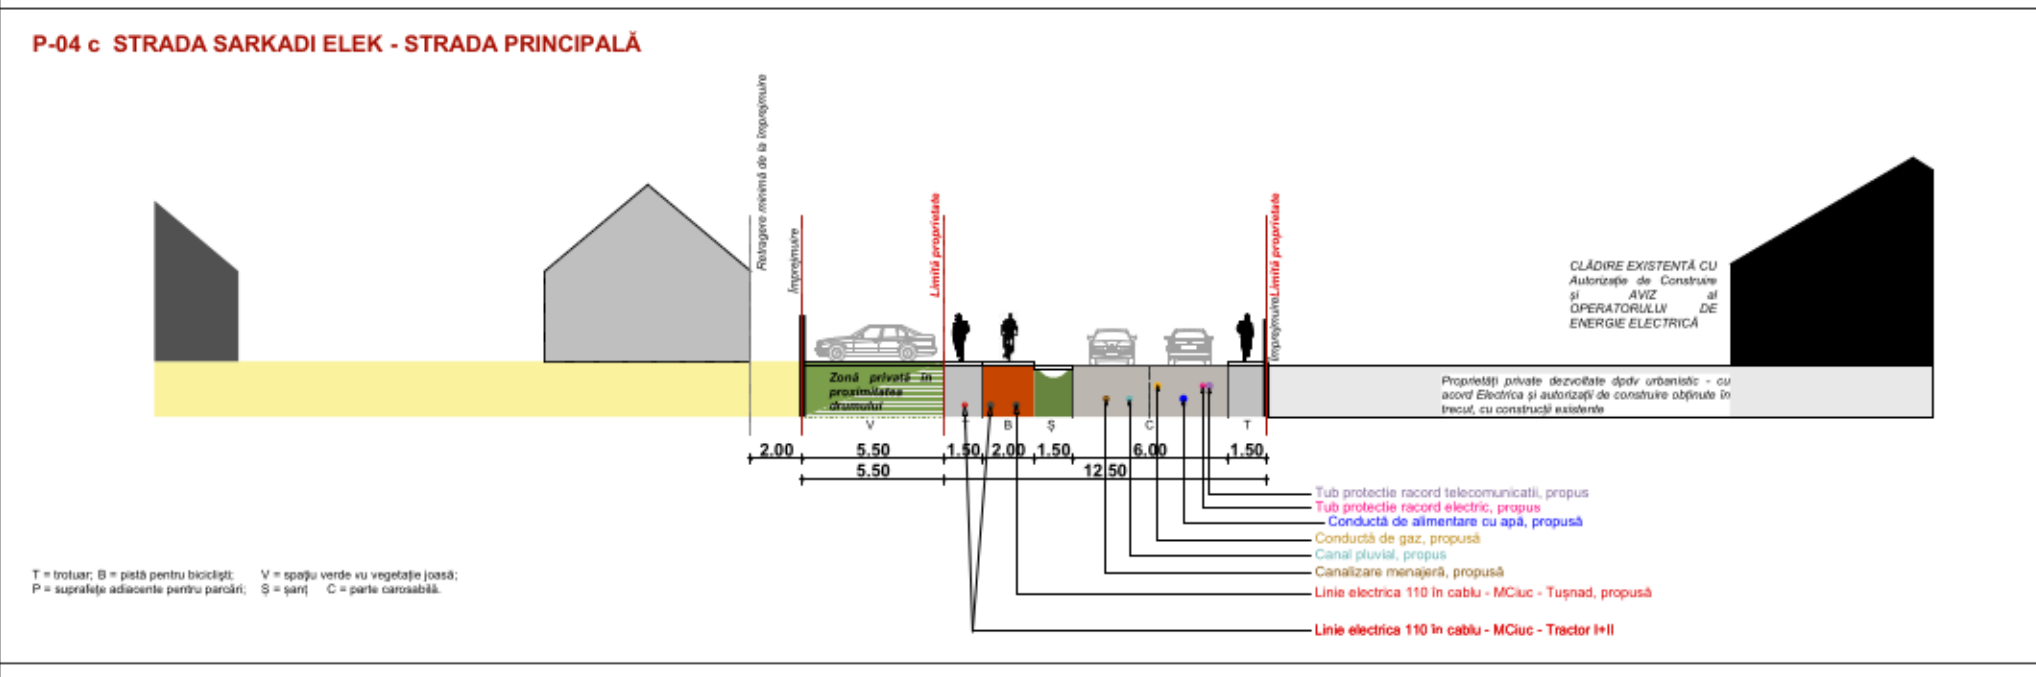
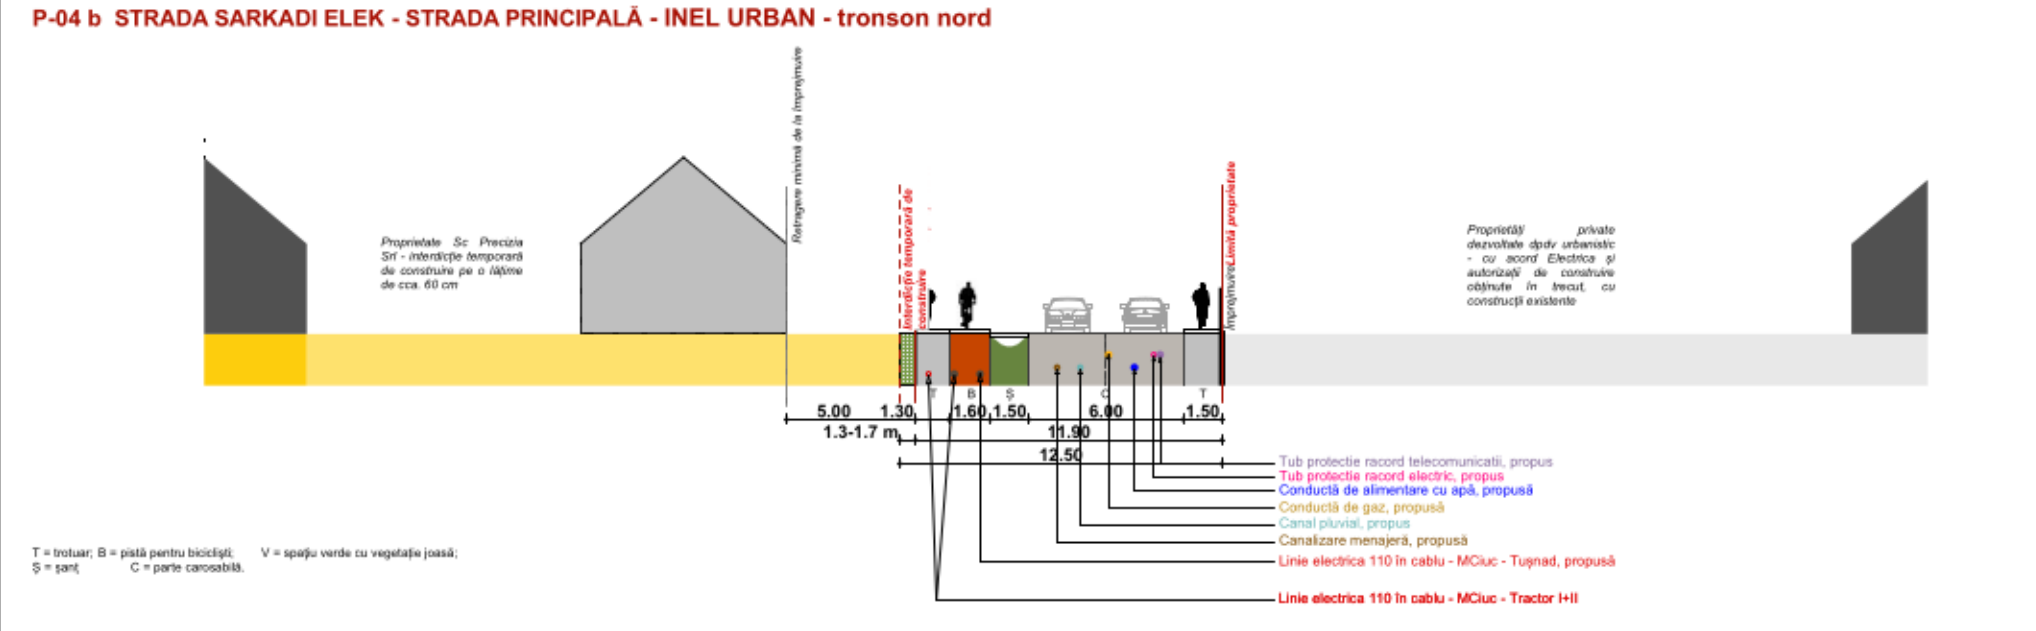
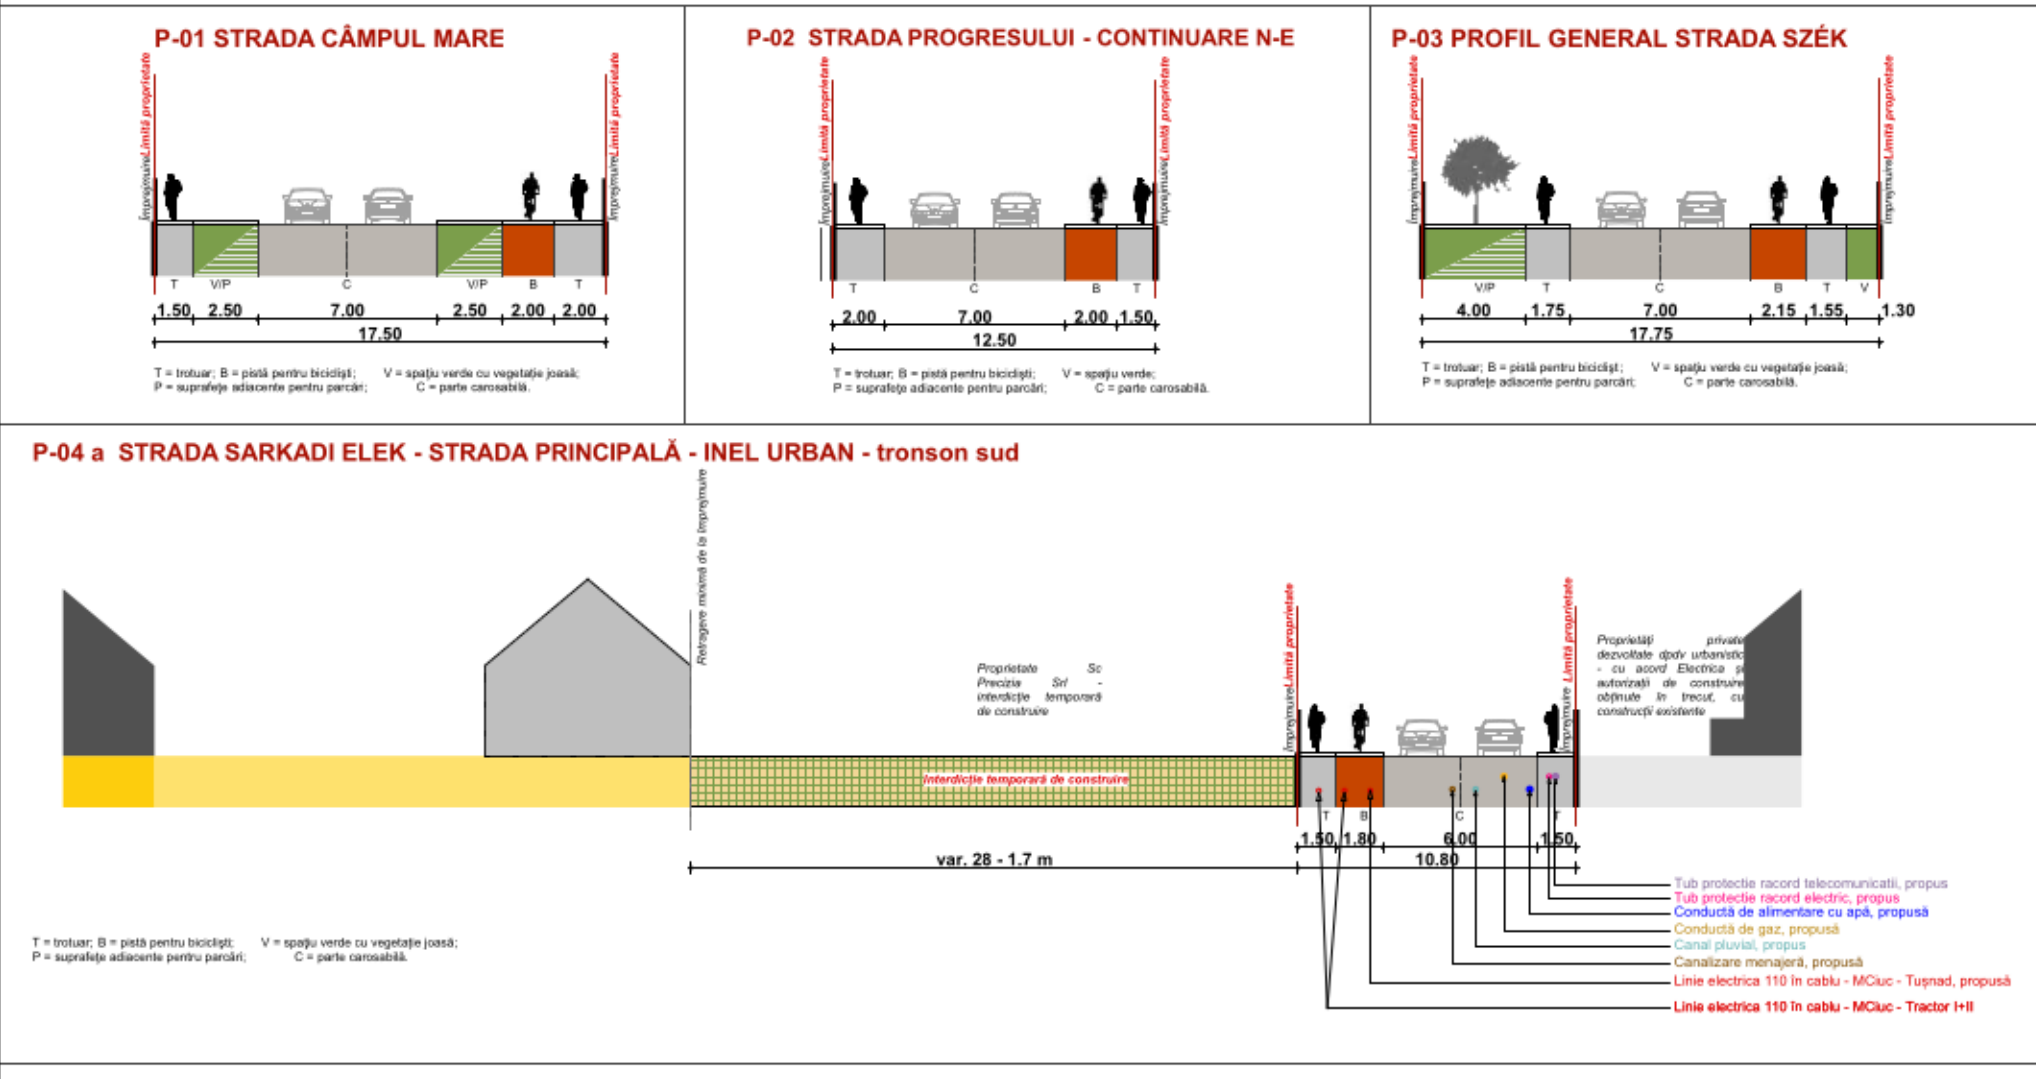
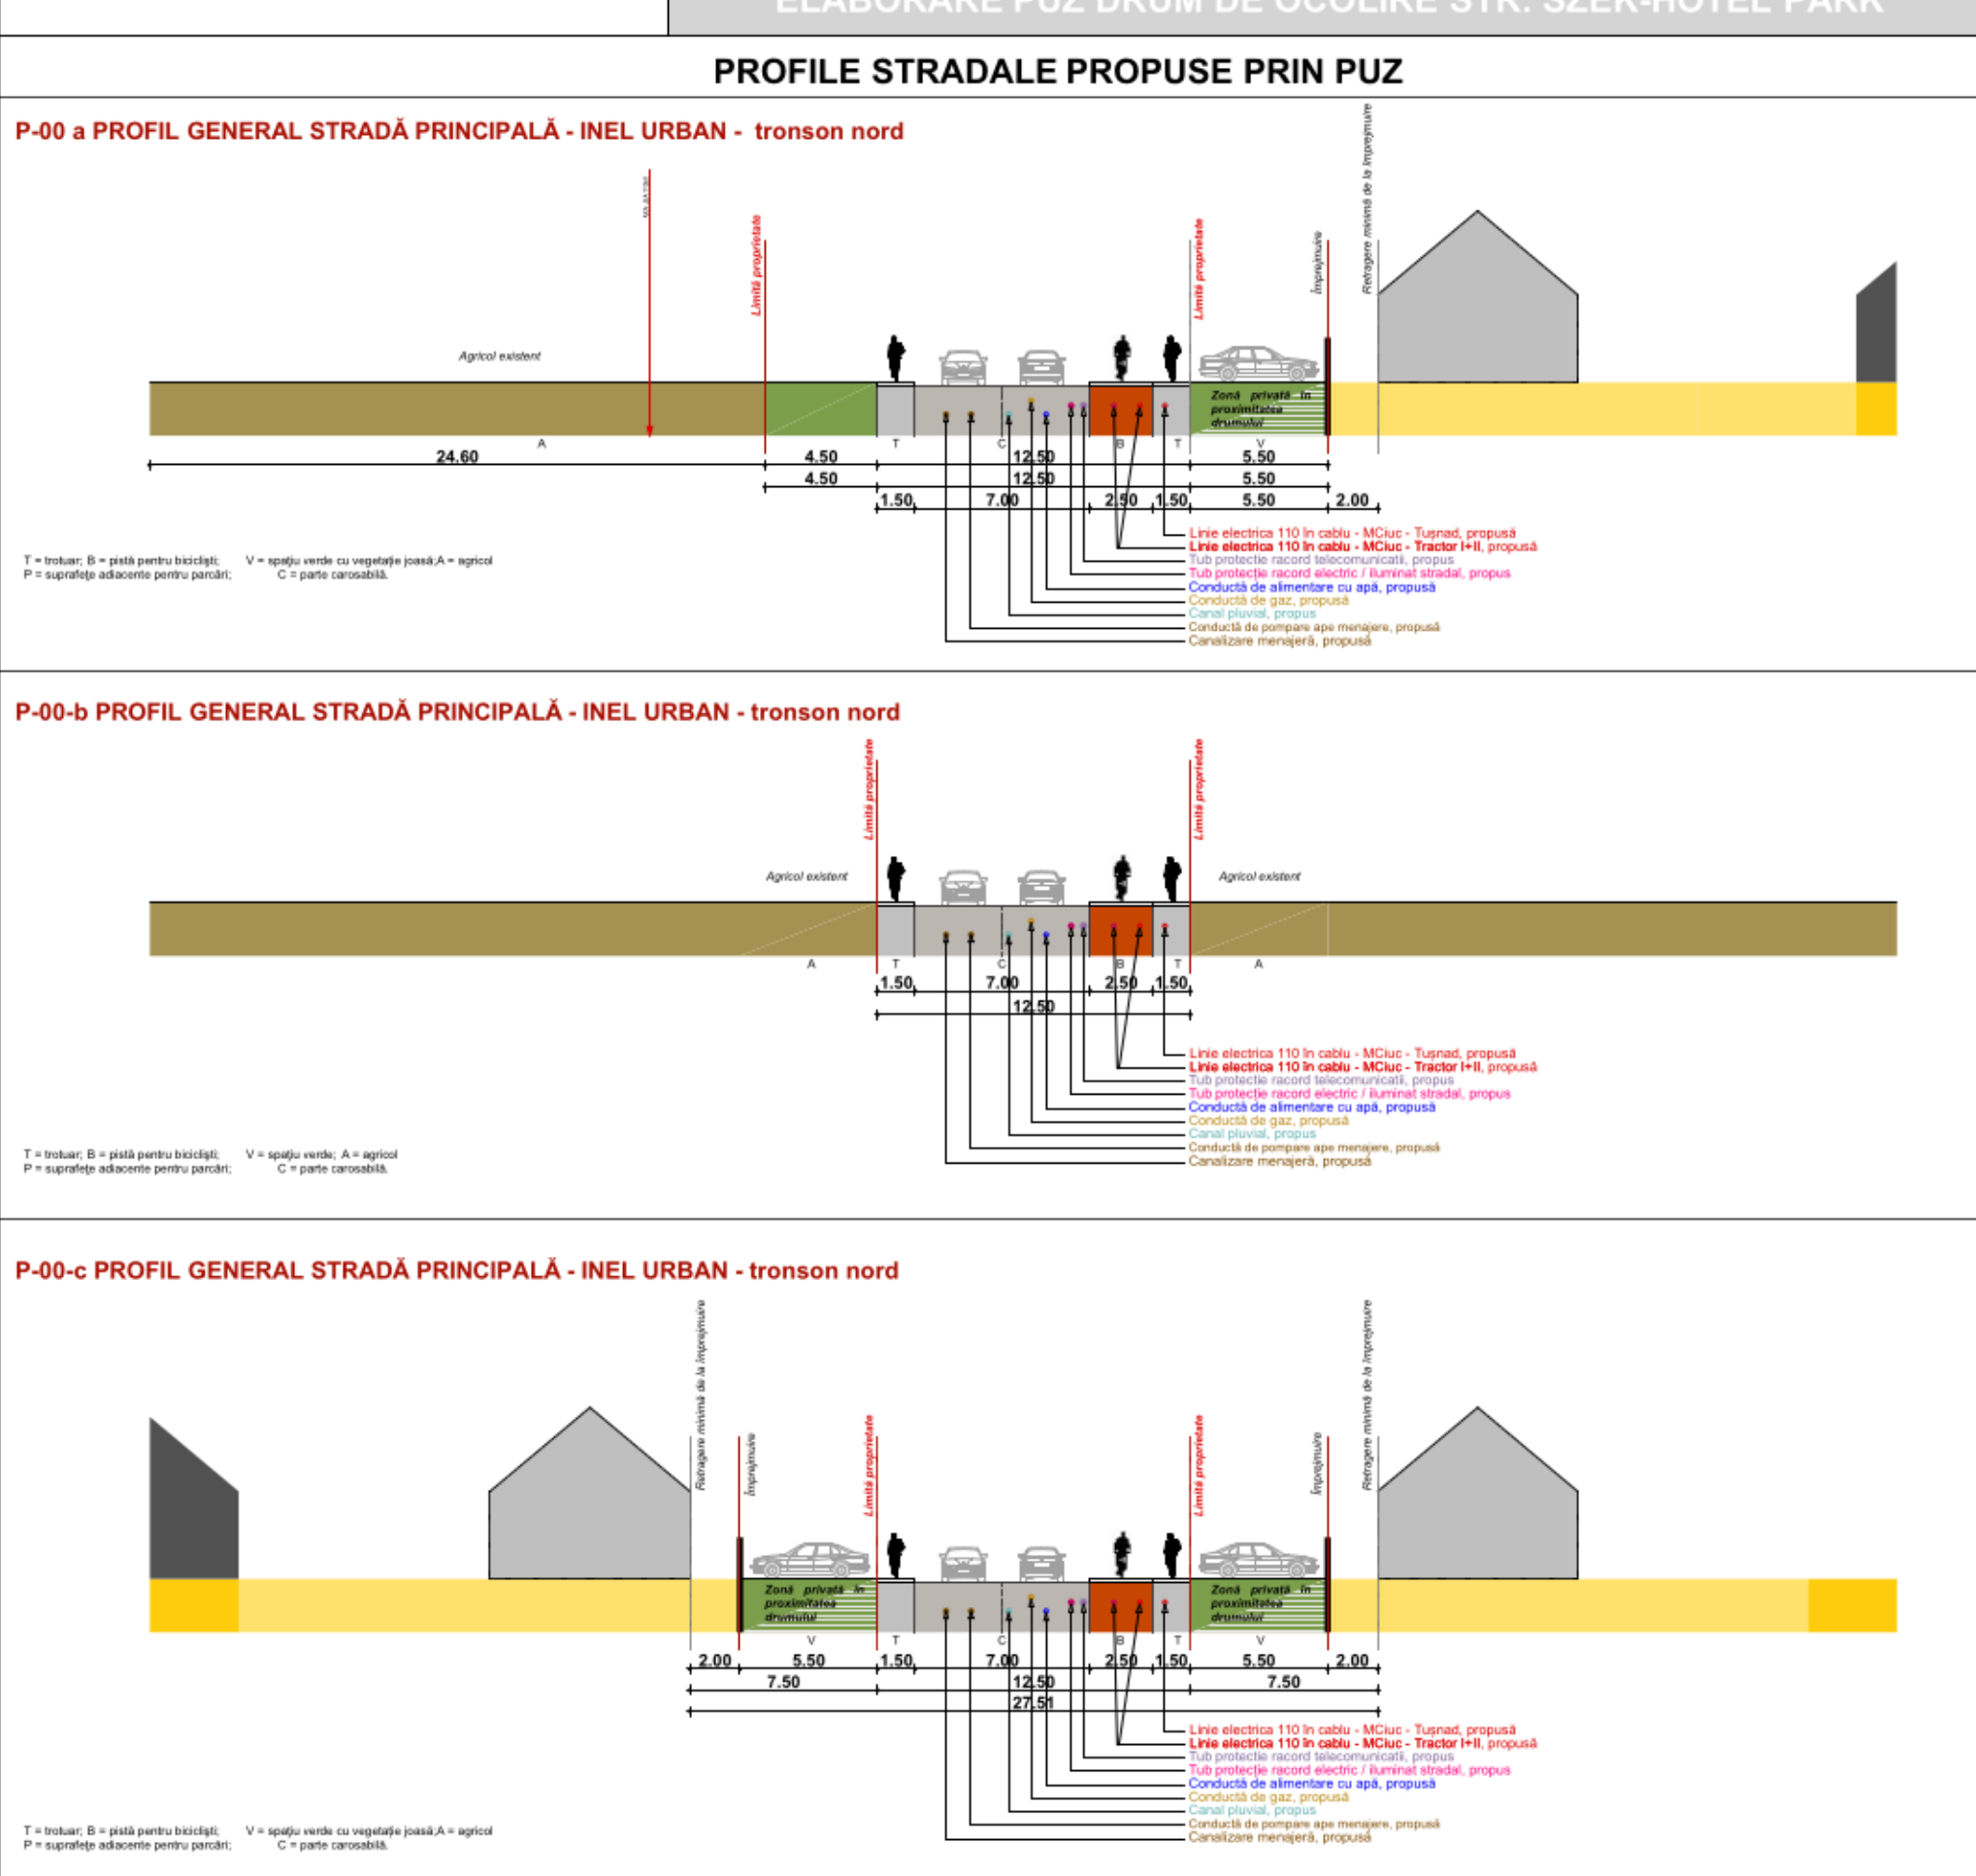


Table titled 'B-2.3 BILANT TERITORIAL PROPUZ PE CATEGORII DE FOLOSINTA'. Columns: Categorie de folosinta, Aria (m²), %.

Table titled 'B-2.3 BILANT TERITORIAL PROPUZ PE ZONE FUNCTIONALE'. Columns: UTR, Categorie de folosinta, Aria (m²), %.

Legend for 'ZONE SI SUBZONE FUNCTIONALE' and 'ZONIFICARE PROPUSA'. Includes symbols for various zones and their boundaries, and a list of urban regulations.

PUZ - Aprobat in 2011

Project information block including 'REGLEMENTARI URBANISTICE - ZONIFICARE', 'PROIECTANT: VALVIA', and other technical details.