


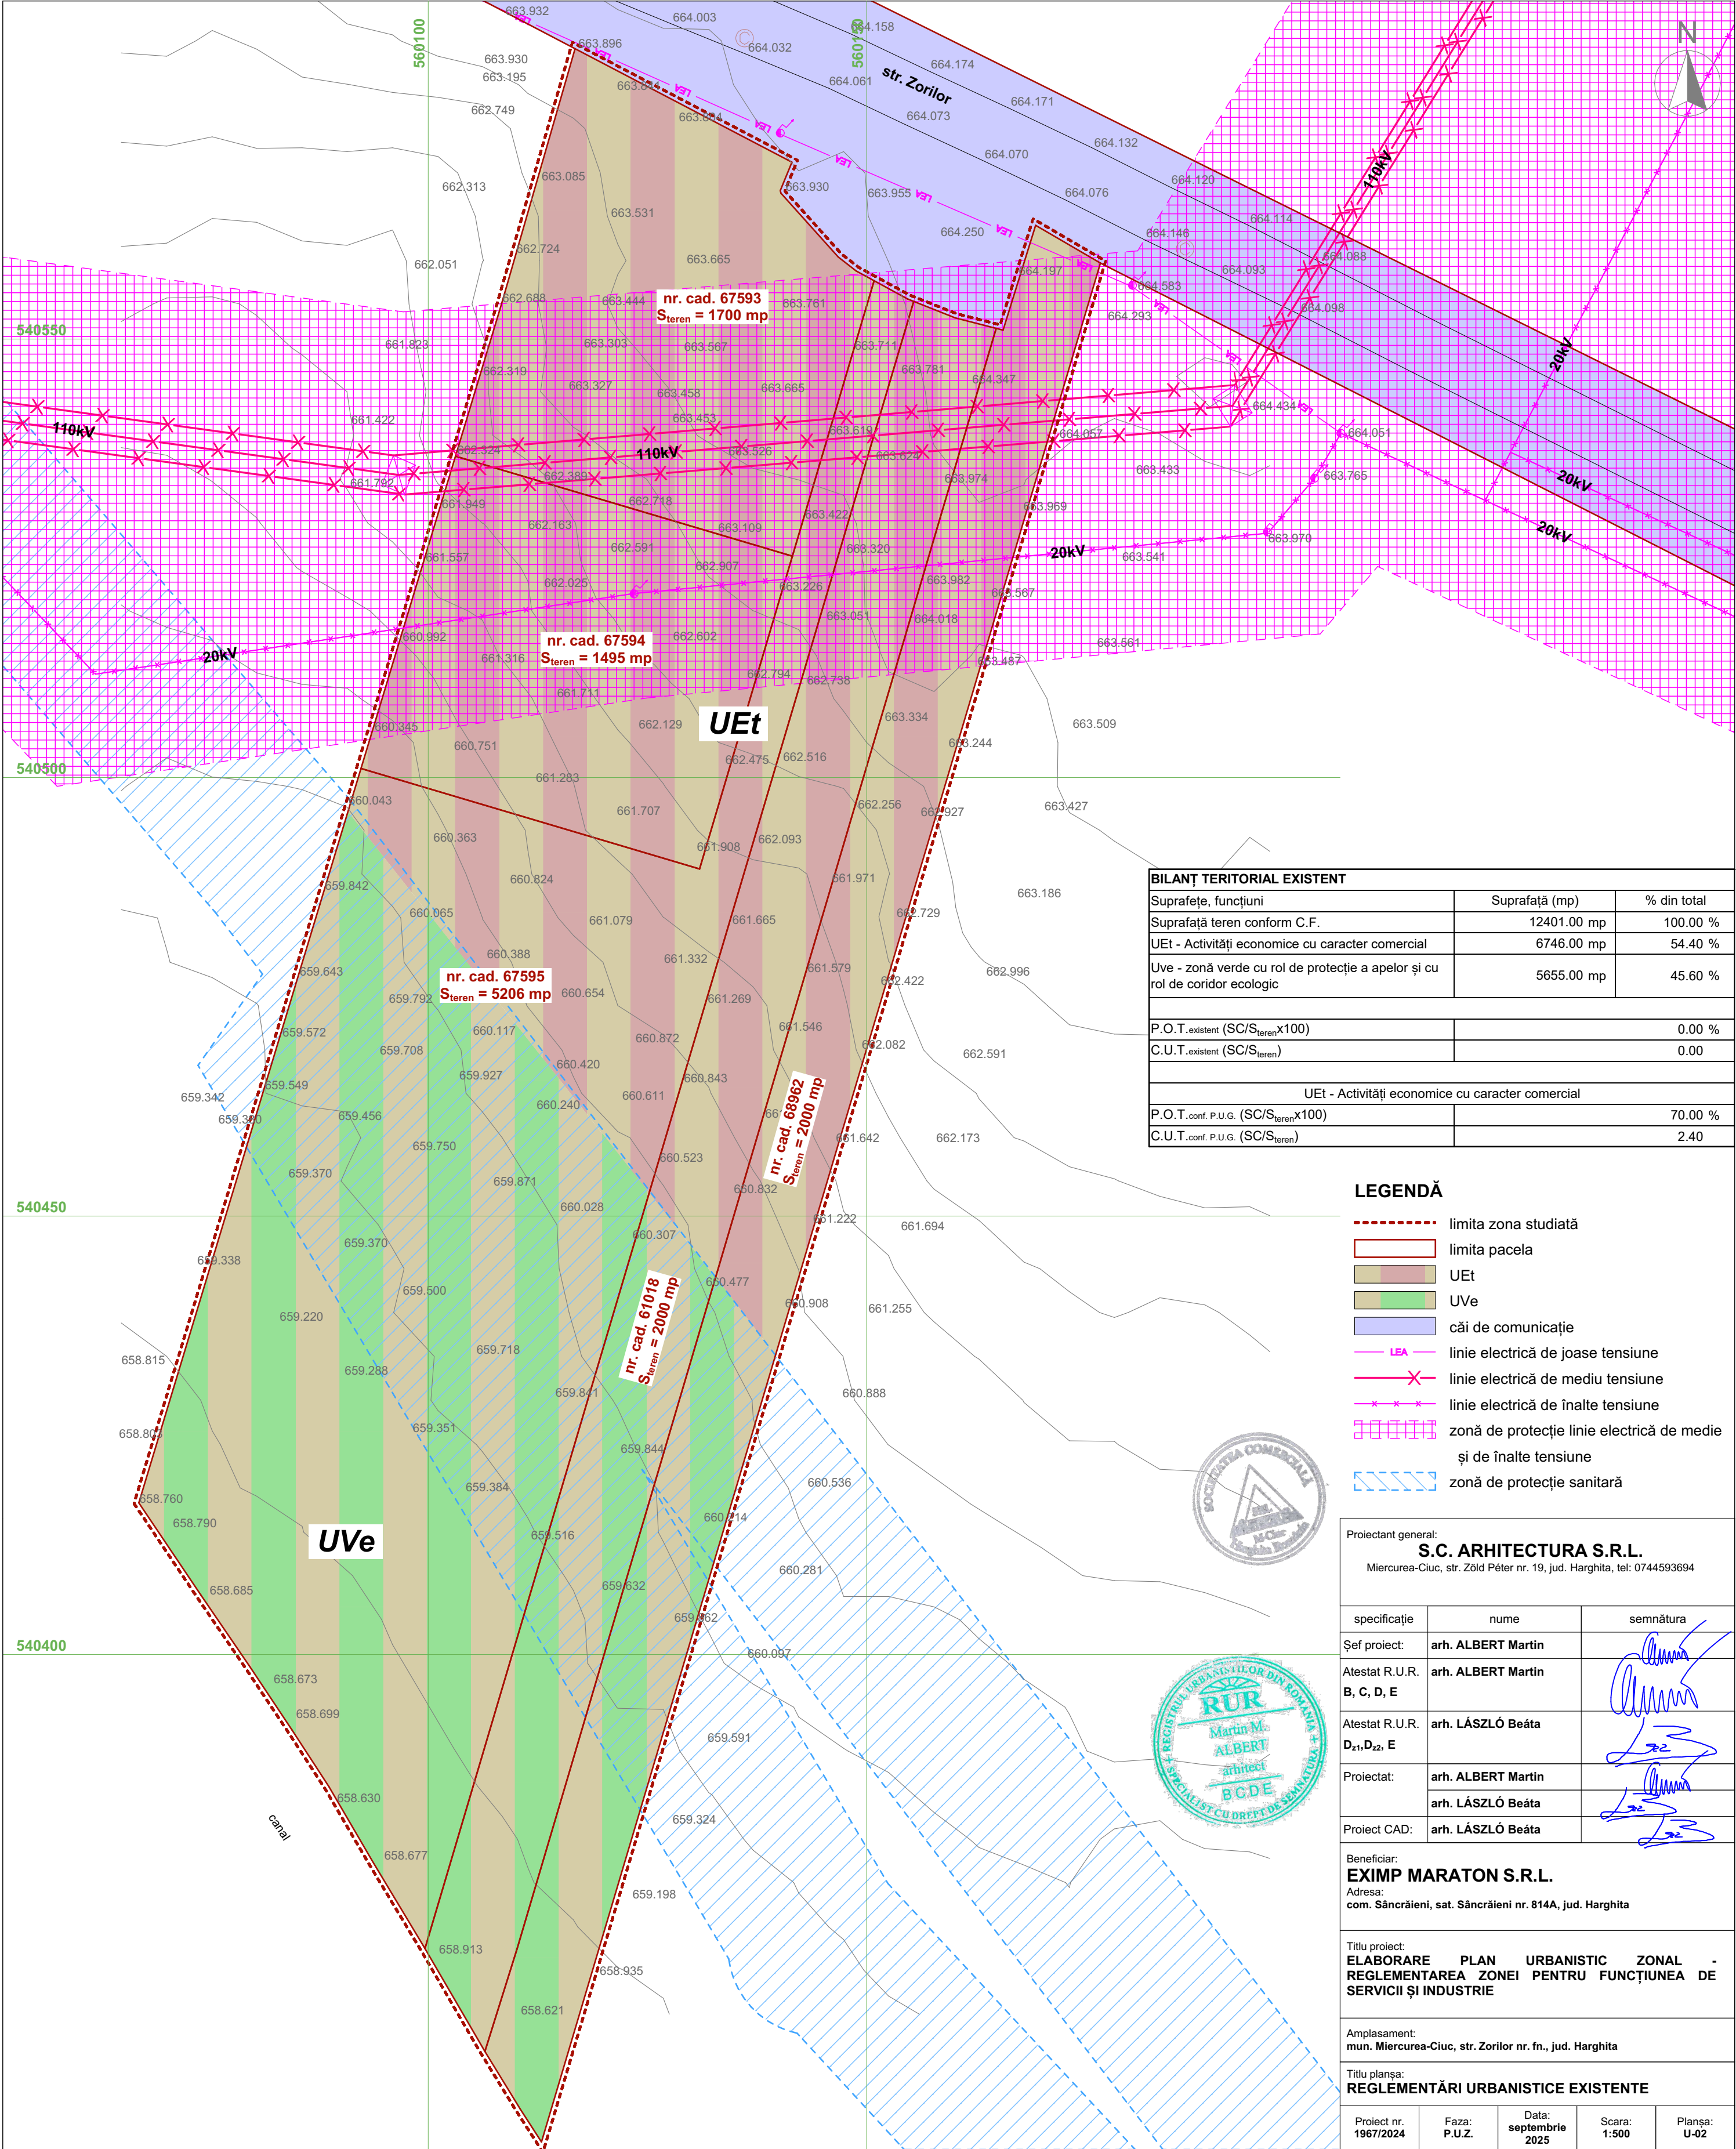

BILANȚ TERITORIAL EXISTENT		
Suprafețe, funcțiuni	Suprafață (mp)	% din total
Suprafață teren conform C.F.	12401.00 mp	100.00 %
UEt - Activități economice cu caracter comercial	6746.00 mp	54.40 %
Uve - zonă verde cu rol de protecție a apelor și cu rol de coridor ecologic	5655.00 mp	45.60 %
P.O.T.-existent (SC/S _{teren} x100)		0.00 %
C.U.T.-existent (SC/S _{teren})		0.00
UEt - Activități economice cu caracter comercial		
P.O.T.-conf. P.U.G. (SC/S _{teren} x100)		70.00 %
C.U.T.-conf. P.U.G. (SC/S _{teren})		2.40

- LEGENDĂ
- limita zona studiată
-
- limita pacela

Proiectant general: S.C. ARHITECTURA S.R.L. Miercurea-Ciuc, str. Zöld Péter nr. 19, jud. Harghita, tel: 0744593694		
specificație	nume	semnătura
Șef proiect:	arh. ALBERT Martin	
Atestat R.U.R. B, C, D, E	arh. ALBERT Martin	
Atestat R.U.R. D _{z1} , D _{z2} , E	arh. LÁSZLÓ Beáta	
Proiectat:	arh. ALBERT Martin arh. LÁSZLÓ Beáta	
Proiect CAD:	arh. LÁSZLÓ Beáta	
Beneficiar: EXIMP MARATON S.R.L. Adresa: com. Sâncrăieni, sat. Sâncrăieni nr. 814A, jud. Harghita		
Titlu proiect: ELABORARE PLAN URBANISTIC ZONAL - REGLEMENTAREA ZONEI PENTRU FUNCȚIUNEA DE SERVICII ȘI INDUSTRIE		
Amplasament: mun. Miercurea-Ciuc, str. Zorilor nr. fn., jud. Harghita		
Titlu planșă: REGLEMENTĂRI URBANISTICE EXISTENTE		
Proiect nr. 1967/2024	Faza: P.U.Z.	Data: septembrie 2025
		Scara: 1:500
		Planșa: U-02