


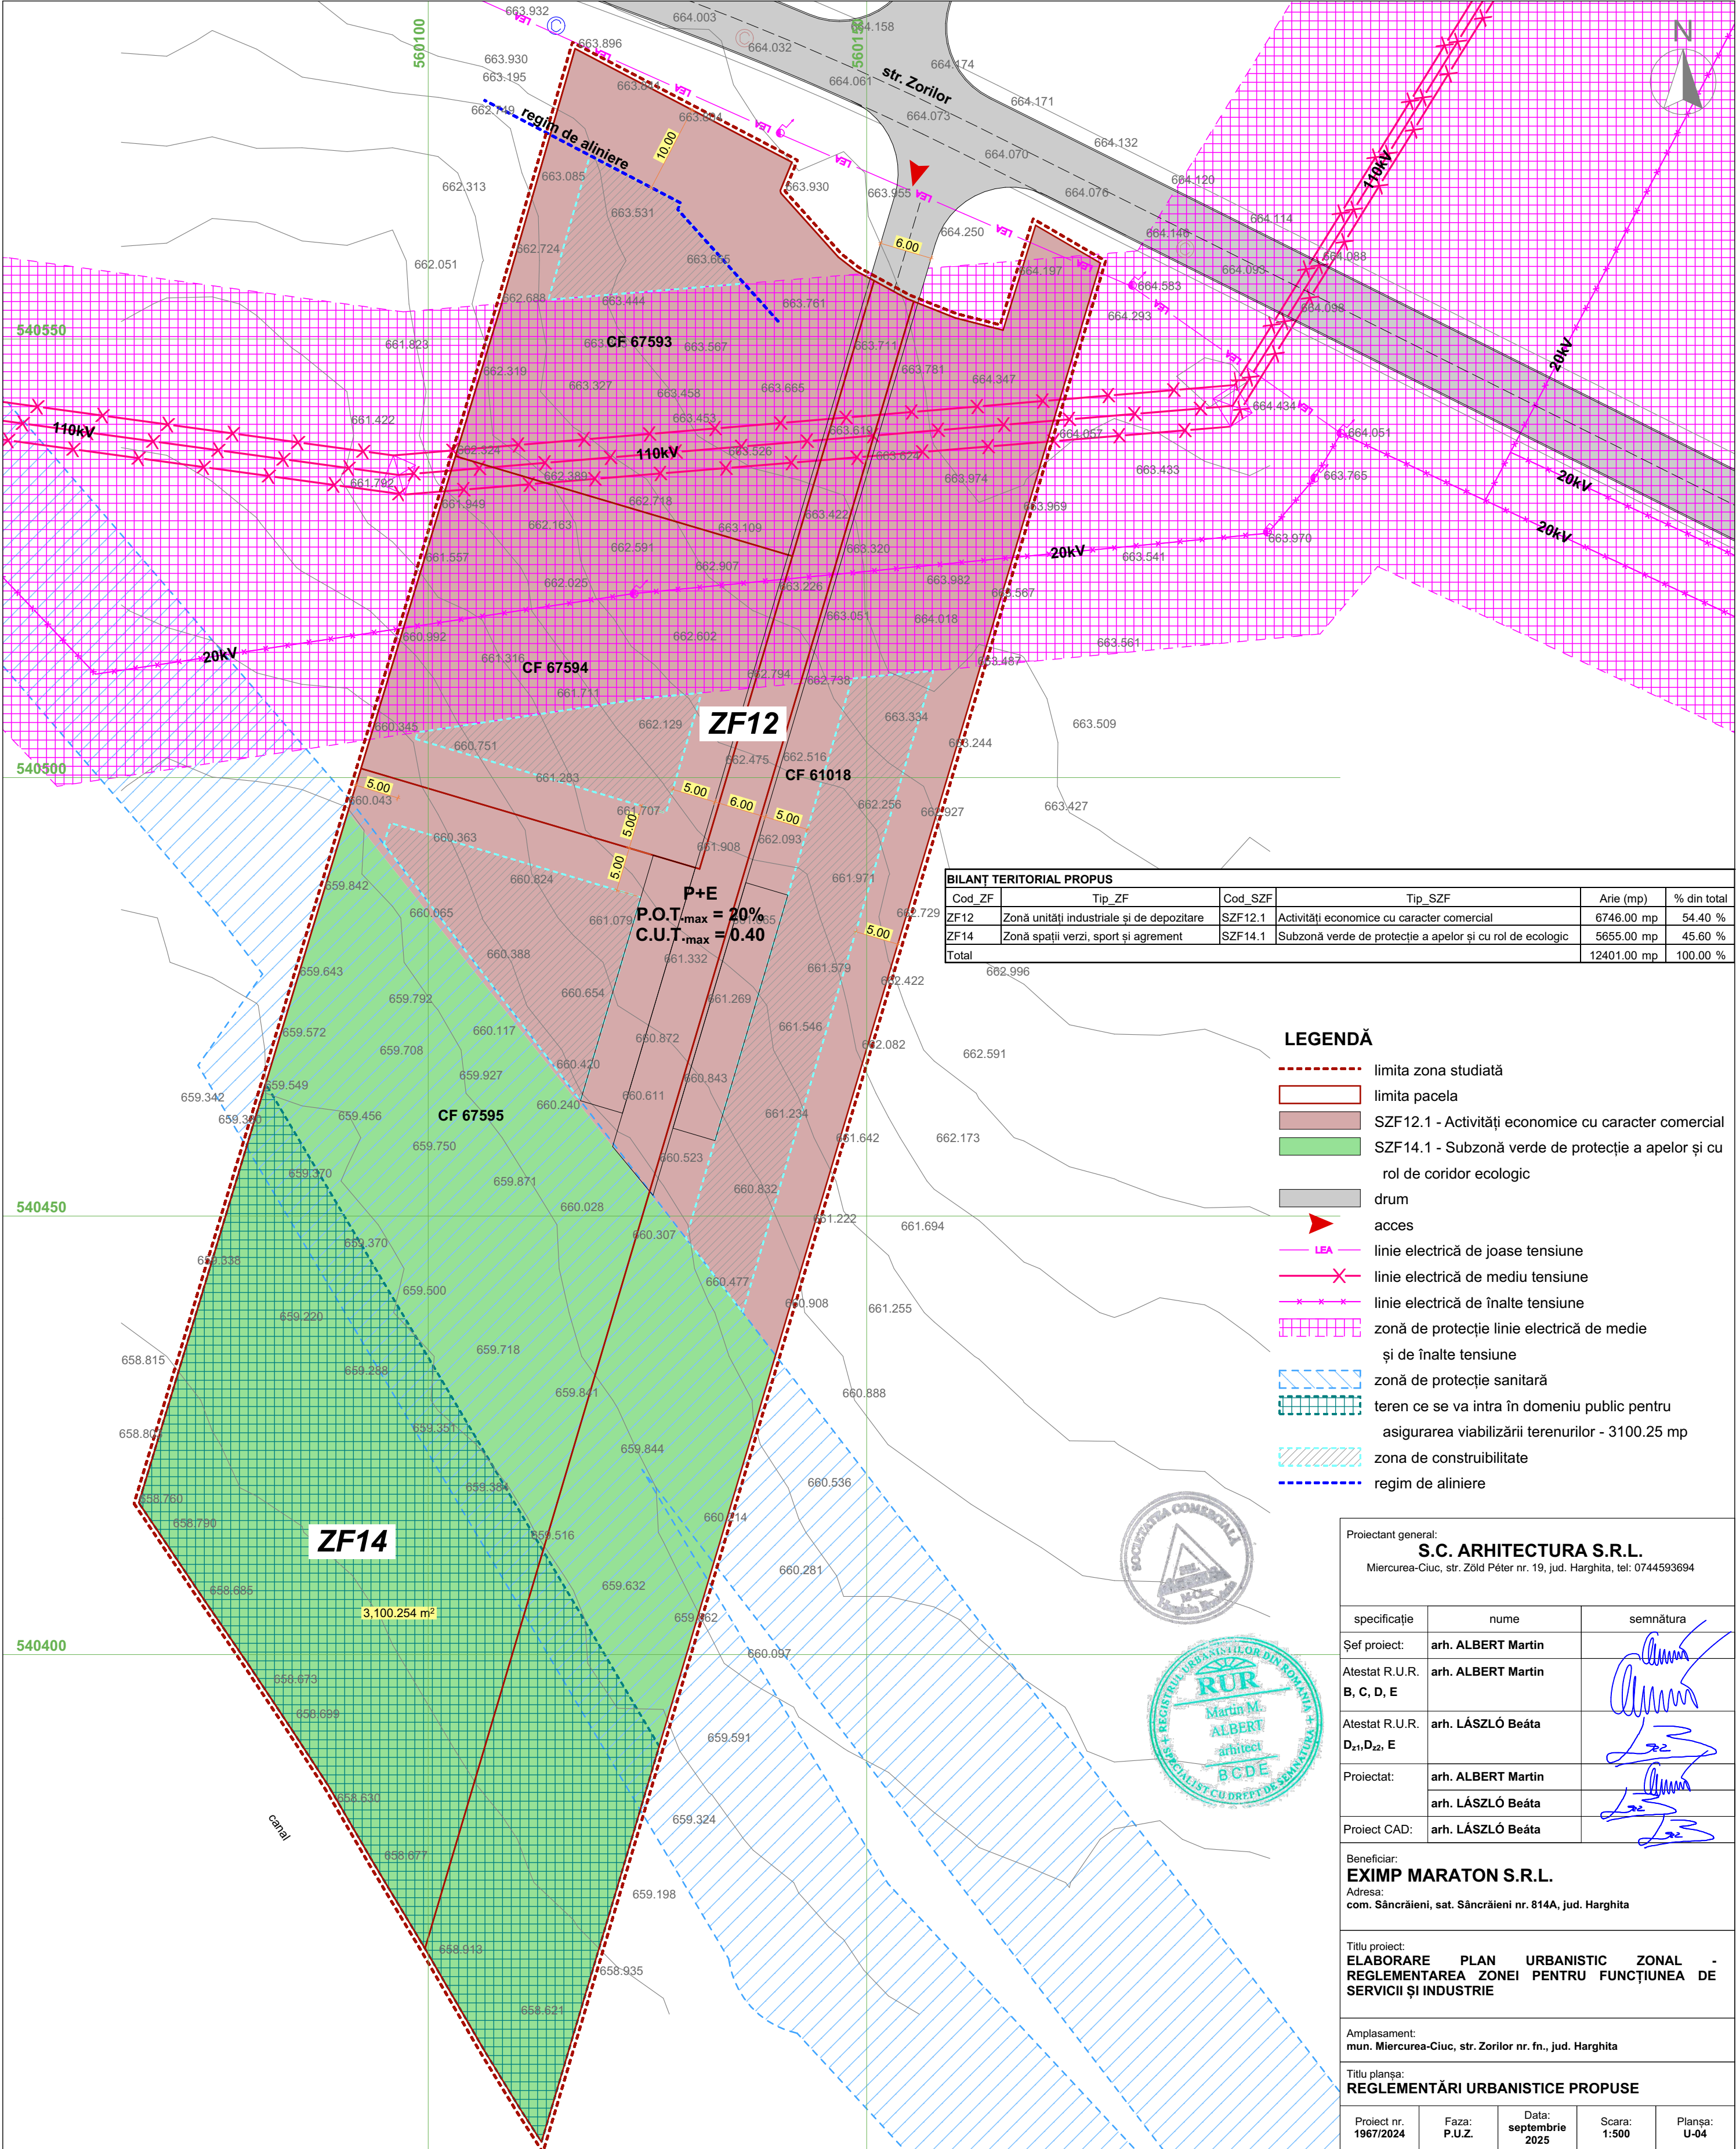

BILANȚ TERITORIAL PROPUȘ					
Cod_ZF	Tip_ZF	Cod_SZF	Tip_SZF	Arie (mp)	% din total
ZF12	Zonă unități industriale și de depozitare	SZF12.1	Activități economice cu caracter comercial	6746.00 mp	54.40 %
ZF14	Zonă spații verzi, sport și agrement	SZF14.1	Subzonă verde de protecție a apelor și cu rol de ecologic	5655.00 mp	45.60 %
Total				12401.00 mp	100.00 %

LEGENDĂ

- limita zona studiată
- limita pacela
- SZF12.1 - Activități economice cu caracter comercial
- SZF14.1 - Subzonă verde de protecție a apelor și cu rol de coridor ecologic
- drum
- acces
- linie electrică de joase tensiune
- linie electrică de mediu tensiune
- linie electrică de înalte tensiune
- zonă de protecție linie electrică de medie și de înalte tensiune
- zonă de protecție sanitară
- teren ce se va intra în domeniu public pentru asigurarea viabilizării terenurilor - 3100.25 mp
- zona de constructibilitate
- regim de aliniere



Proiectant general: S.C. ARHITECTURA S.R.L. Miercurea-Ciuc, str. Zöld Péter nr. 19, jud. Harghita, tel: 0744593694		
specificație	nume	semnătura
Șef proiect:	arh. ALBERT Martin	
Atestat R.U.R. B, C, D, E	arh. ALBERT Martin	
Atestat R.U.R. D _{z1} , D _{z2} , E	arh. LÁSZLÓ Beáta	
Proiectat:	arh. ALBERT Martin	
	arh. LÁSZLÓ Beáta	
Proiect CAD:	arh. LÁSZLÓ Beáta	
Beneficiar: EXIMP MARATON S.R.L. Adresa: com. Sâncrăieni, sat. Sâncrăieni nr. 814A, jud. Harghita		
Titlu proiect: ELABORARE PLAN URBANISTIC ZONAL - REGLEMENTAREA ZONEI PENTRU FUNCȚIUNEA DE SERVICII ȘI INDUSTRIE		
Amplasament: mun. Miercurea-Ciuc, str. Zorilor nr. fn., jud. Harghita		
Titlu planșă: REGLEMENTĂRI URBANISTICE PROPUSE		
Proiect nr. 1967/2024	Faza: P.U.Z.	Data: septembrie 2025
	Scara: 1:500	Planșa: U-04