


PROFIL PROPUS S-01
conf. P.U.Z. Centru cultural Șumuleu
aprobat prin H.C.L. nr. 175/2014

PROFIL PROPUS S-02

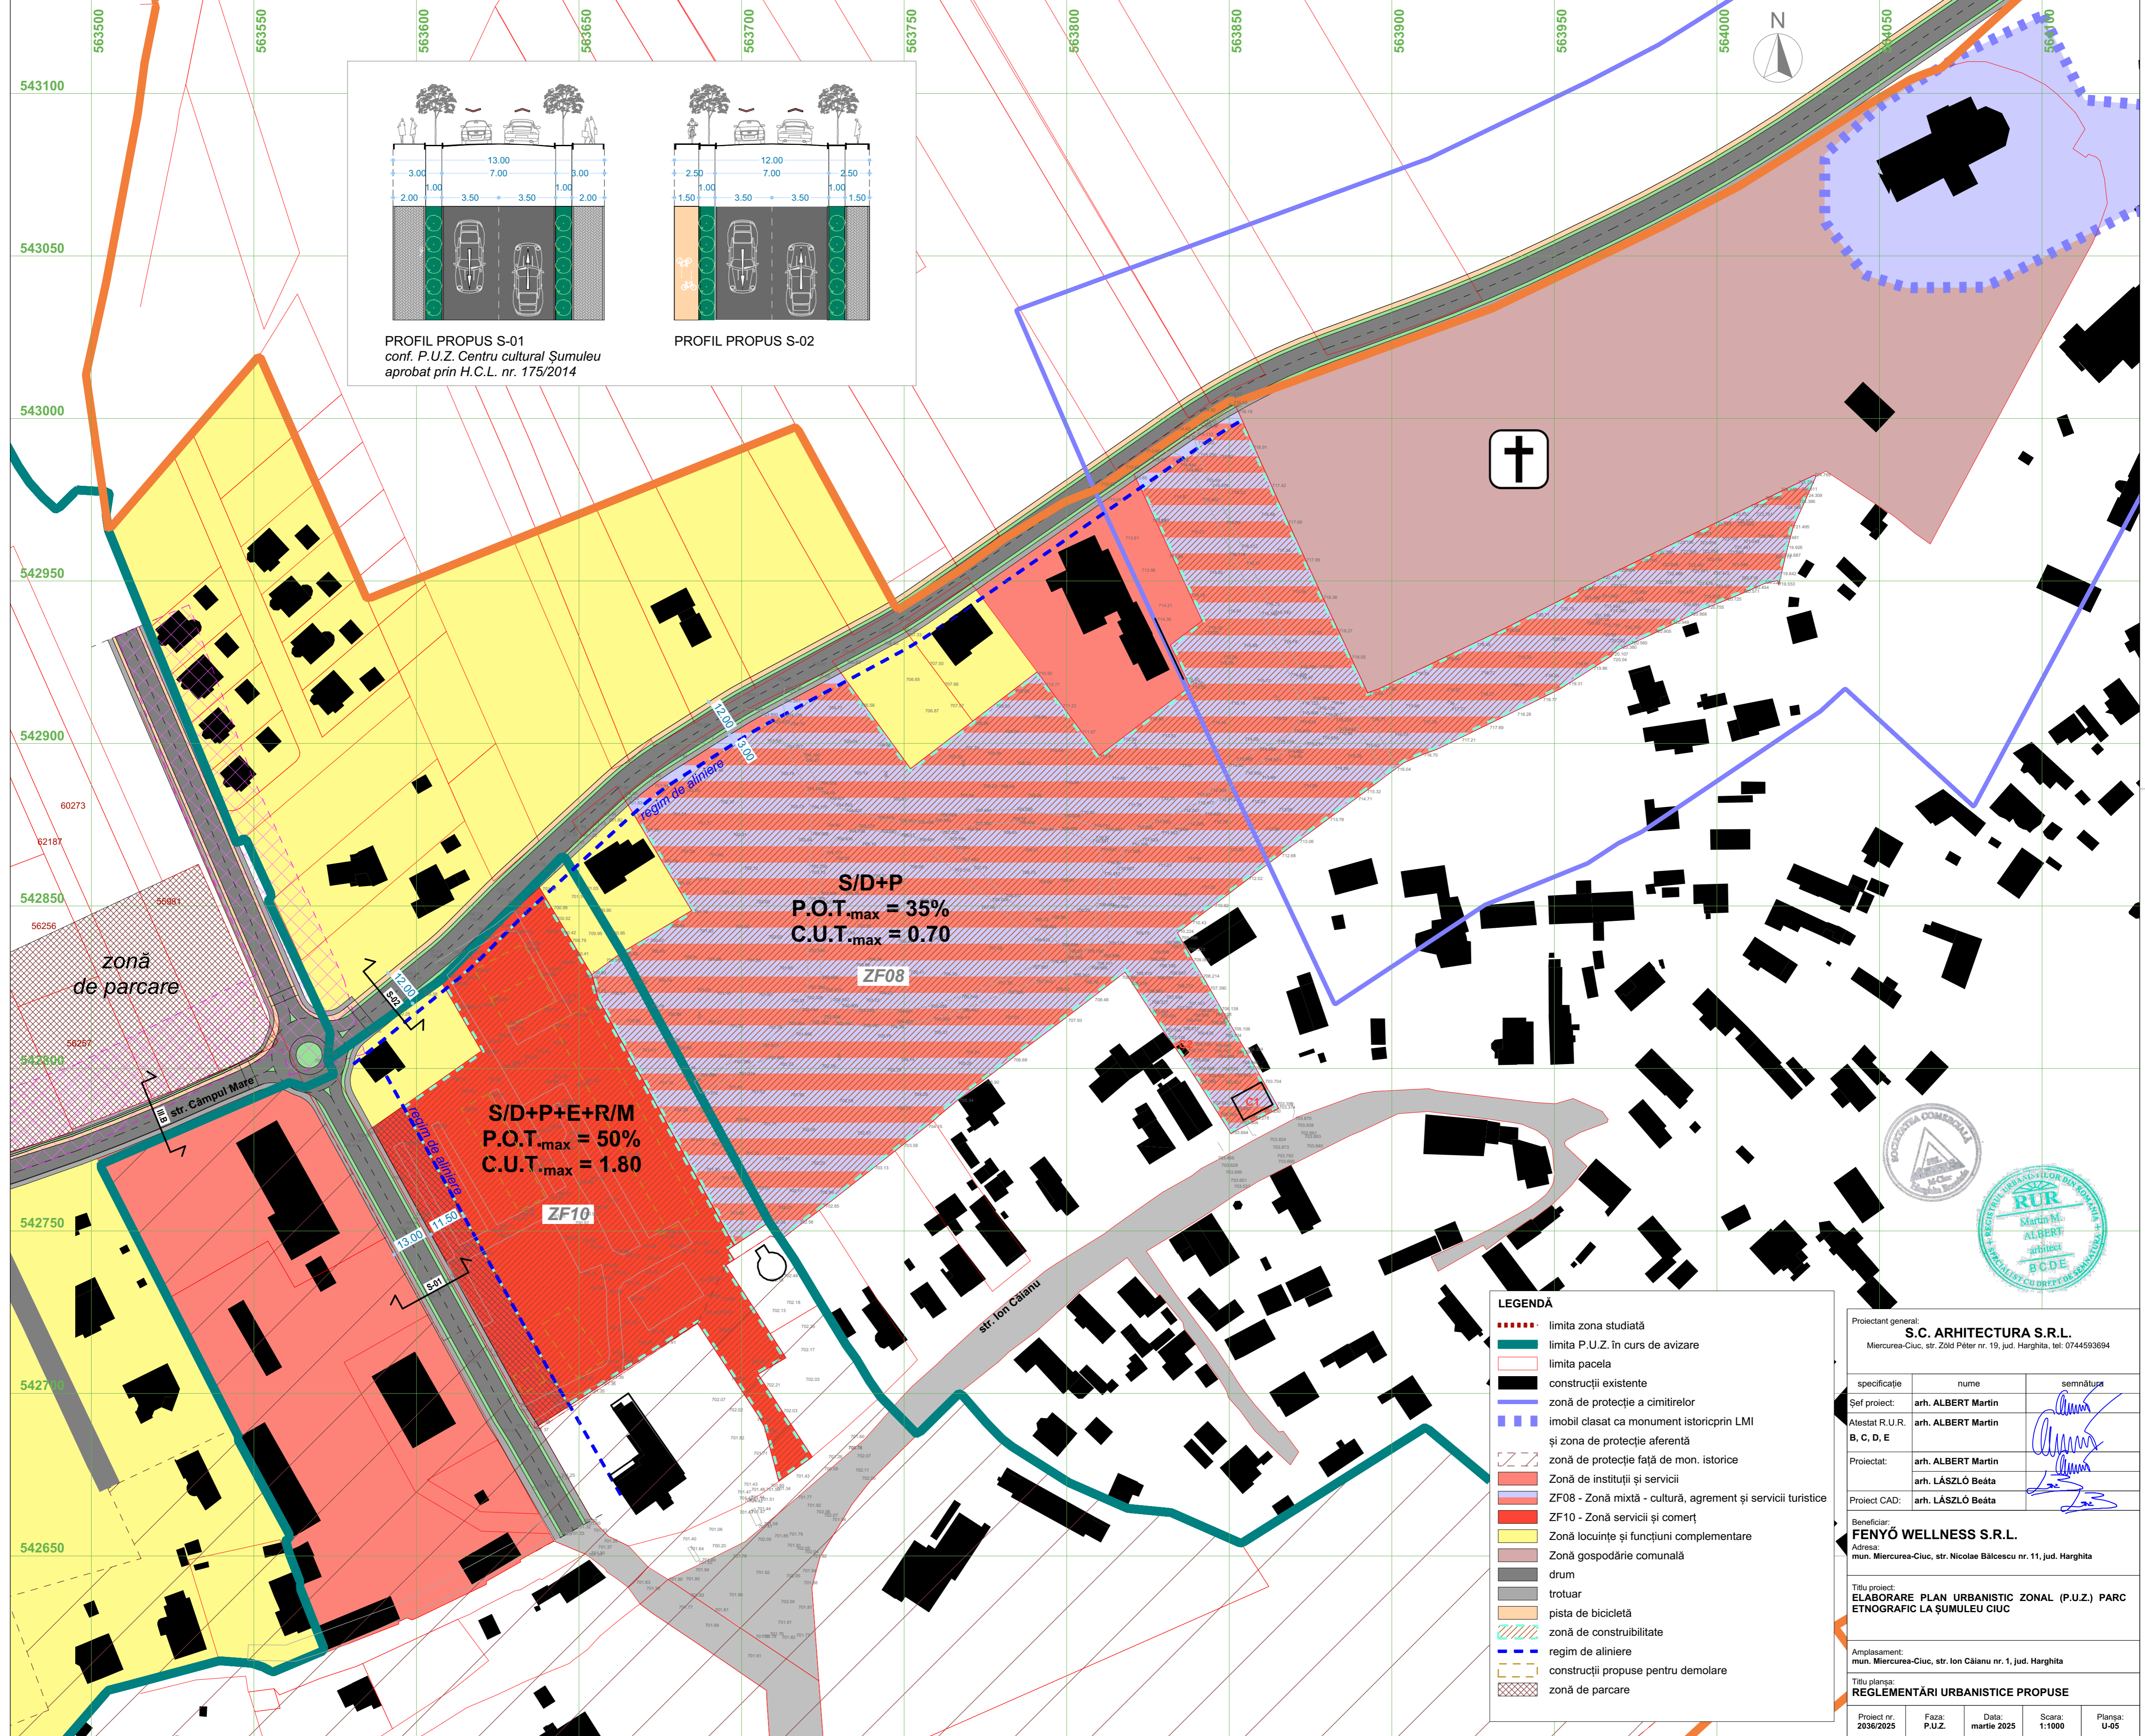

S/D+P
P.O.T._{max} = 35%
C.U.T._{max} = 0.70

S/D+P+E+R/M
P.O.T._{max} = 50%
C.U.T._{max} = 1.80

LEGENDĂ

- limita zona studiată
- limita P.U.Z. în curs de avizare
- limita parcela
- construcții existente
- zonă de protecție a cimitirelor
- imobil clasat ca monument istoric prin LMI și zona de protecție aferentă
- zonă de protecție față de mon. istorice
- Zonă de instituții și servicii
- ZF08 - Zonă mixtă - cultură, agrement și servicii turistice
- ZF10 - Zonă servicii și comerț
- Zonă locuințe și funcțiuni complementare
- Zonă gospodărie comunală
- drum
- trotuar
- pista de bicicletă
- zonă de constructibilitate
- regim de aliniere
- construcții propuse pentru demolare
- zonă de parcare

Proiectant general:
S.C. ARHITECTURA S.R.L.
Miercurea-Ciuc, str. Zold Péter nr. 19, jud. Harghita, tel: 0744593694

specificație	nume	semnătura
Șef proiect:	arh. ALBERT Martin	
Atestat R.U.R. B, C, D, E	arh. ALBERT Martin	
Proiectat:	arh. ALBERT Martin	
	arh. LĂSZLÓ Beáta	
Proiect CAD:	arh. LĂSZLÓ Beáta	

Beneficiar:
FENYŐ WELLNESS S.R.L.
Adresa:
mun. Miercurea-Ciuc, str. Nicolae Bălcescu nr. 11, jud. Harghita

Titlu proiect:
ELABORARE PLAN URBANISTIC ZONAL (P.U.Z.) PARC ETNOGRAFIC LA ȘUMULEU CIUC

Amplasament:
mun. Miercurea-Ciuc, str. Ion Căianu nr. 1, jud. Harghita

Titlu planșă:
REGLEMENTĂRI URBANISTICE PROPUSE

Proiect nr.	Faza:	Data:	Scara:	Planșă:
2036/2025	P.U.Z.	martie 2025	1:1000	U-05

